





11\_10\_NGeMA - Neugestaltung und Erweiterung Mehrzweckhalle Andeer  
Politische Gemeinde Andeer, Veia da Scola; 7440 Andeer

## Plandokumentation -> vers\_135

Hansjürg Waser, dipl. Architekt HTL, NDS FH ENBau, Veia Granda 59-A; 7440 Andeer  
fon 081 661 22 66 fax 081 661 17 44 mobile 079 669 23 01 waser@deep.ch

- Legende
- Bestehend
  - Neu
  - Abbruch
  - Dämmperimeter

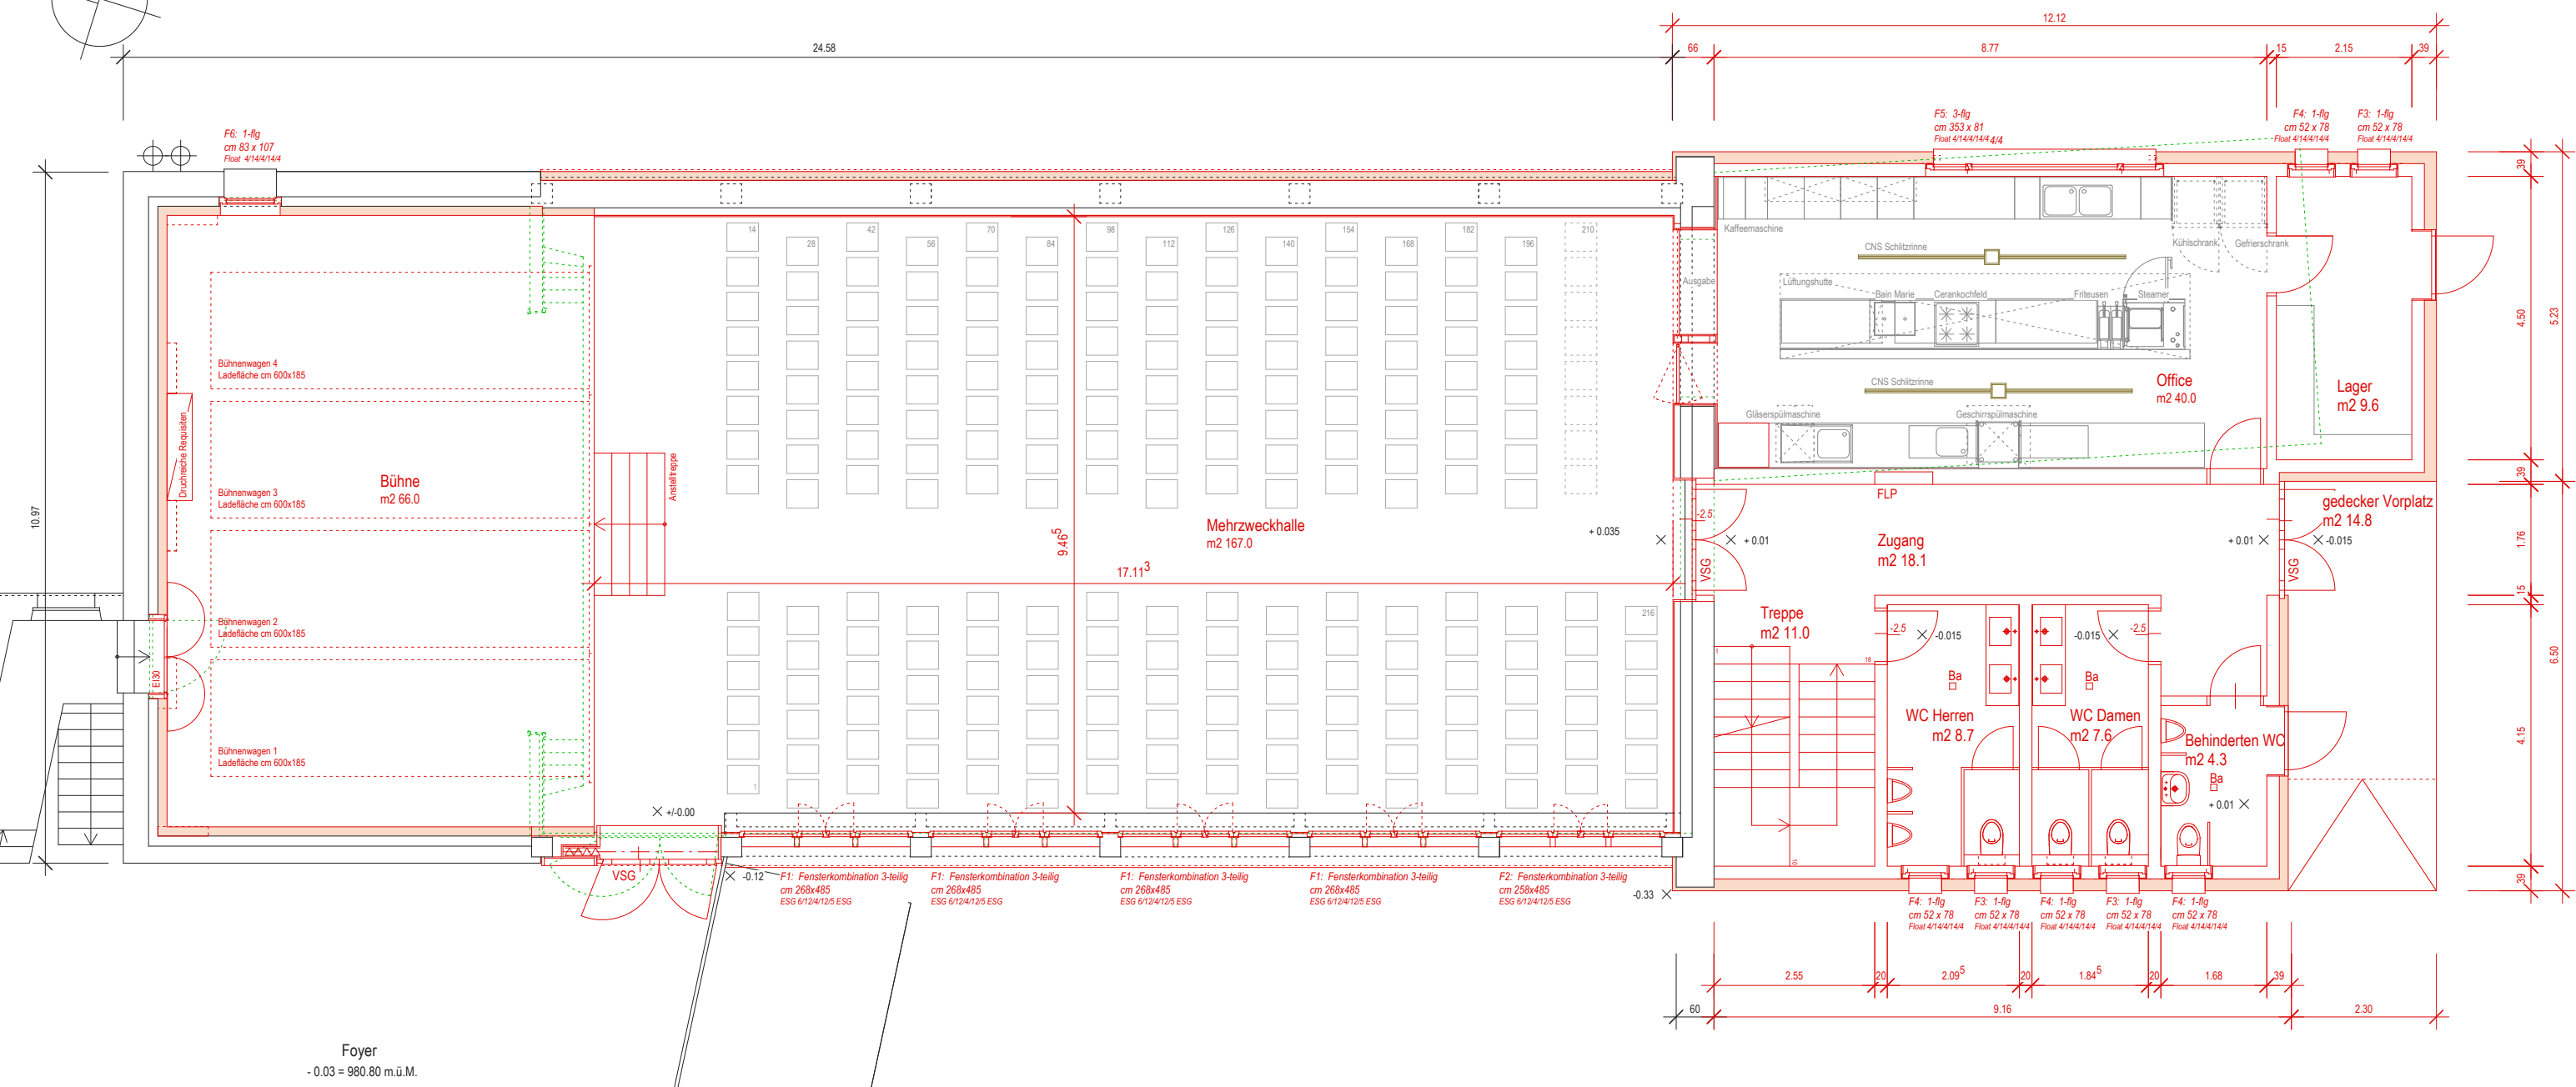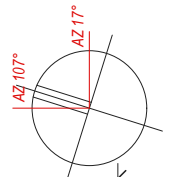


11\_10\_NGeMA - Neugestaltung und Erweiterung Mehrzweckhalle Aandeer  
 Politische Gemeinde Aandeer, Veia da Scola; 7440 Aandeer  
 Plandokumentation zu Mehrzweckhalle Mst. 1:100 -> vers133


### Grundriss Erdgeschoss

Hansjürg Waser, dipl. Architekt HTL, NDS FH ENBau, Veia Granda 59-A; 7440 Aandeer  
 fon 081 661 22 66 fax 081 661 17 44 mobile 079 669 23 01 waser@deep.ch

- Legende
- Bestehend
  - Neu
  - Abbruch
  - Dämmperimeter

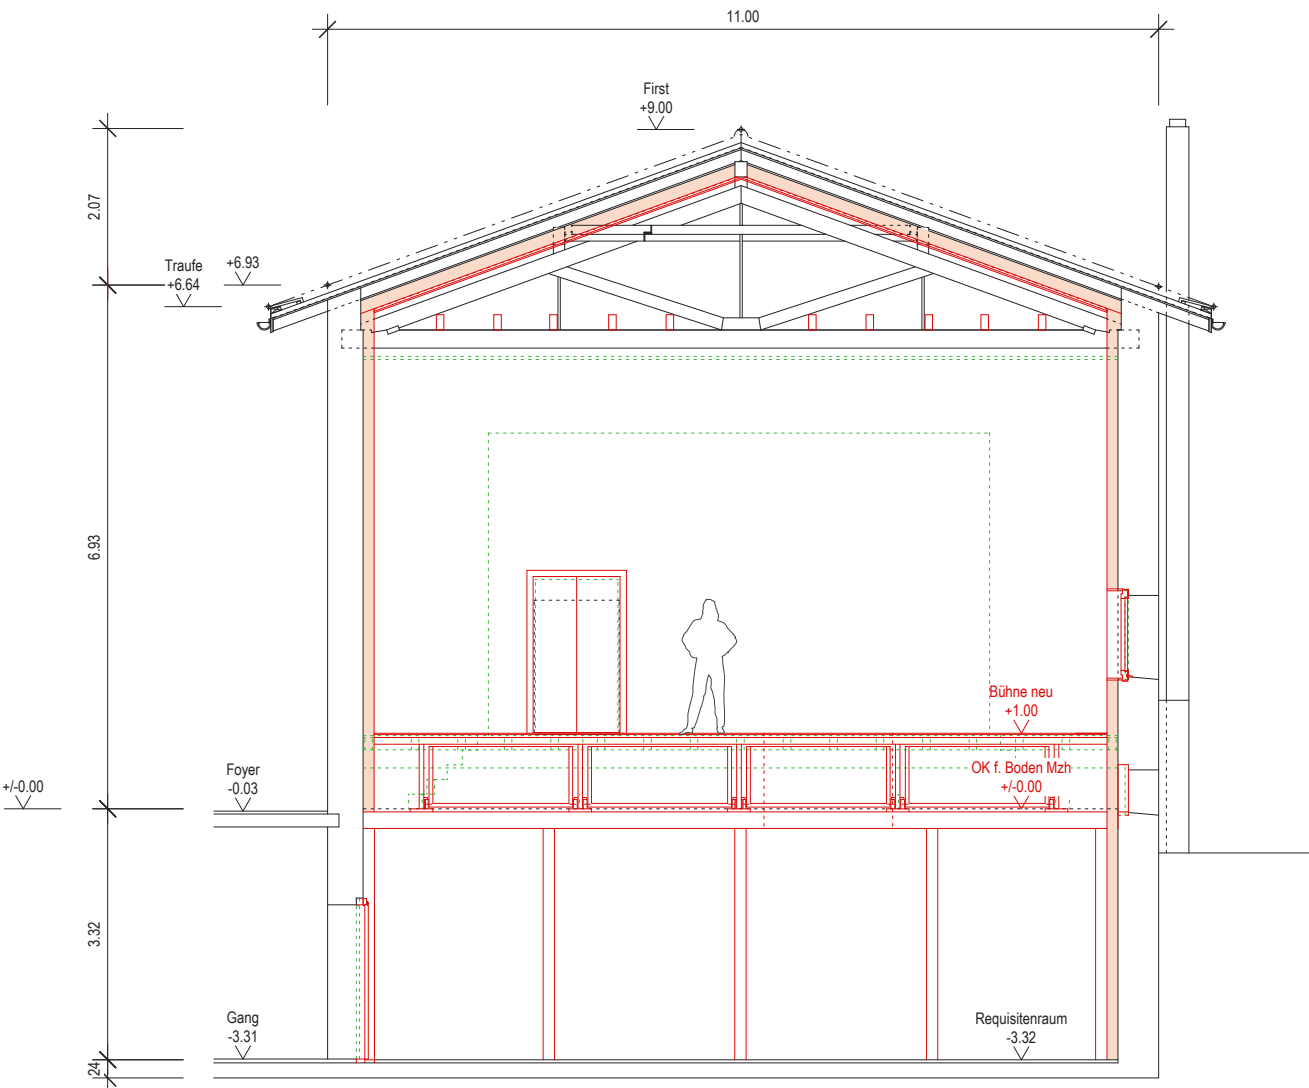

Bühnenhaus

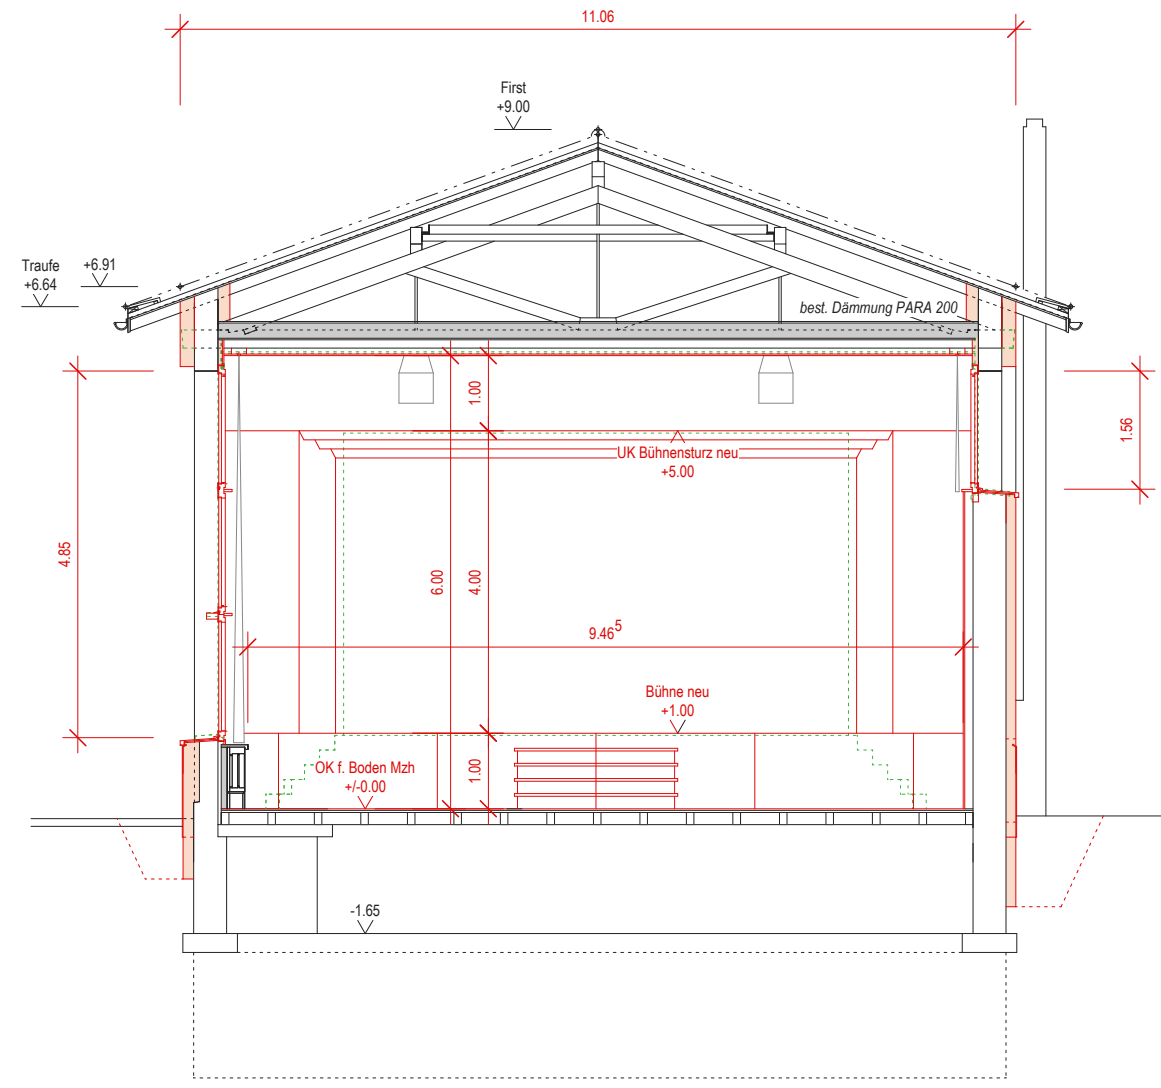

Mehrwechhalle


11\_10\_NGeMA - Neugestaltung und Erweiterung Mehrwechhalle Andeer  
 Politische Gemeinde Andeer, Veia da Scola; 7440 Andeer

Plandokumentation zu Mehrwechhalle Mst. 1:100 -> vers133

### Querschnitte Mehrwechhalle

Hansjürg Waser, dipl. Architekt HTL, NDS FH ENBau, Veia Granda 59-A; 7440 Andeer  
 fon 081 661 22 66 fax 081 661 17 44 mobile 079 669 23 01 waser@deep.ch

- Legende
- Bestehend
  - Neu
  - Abbruch
  - Dämmperimeter

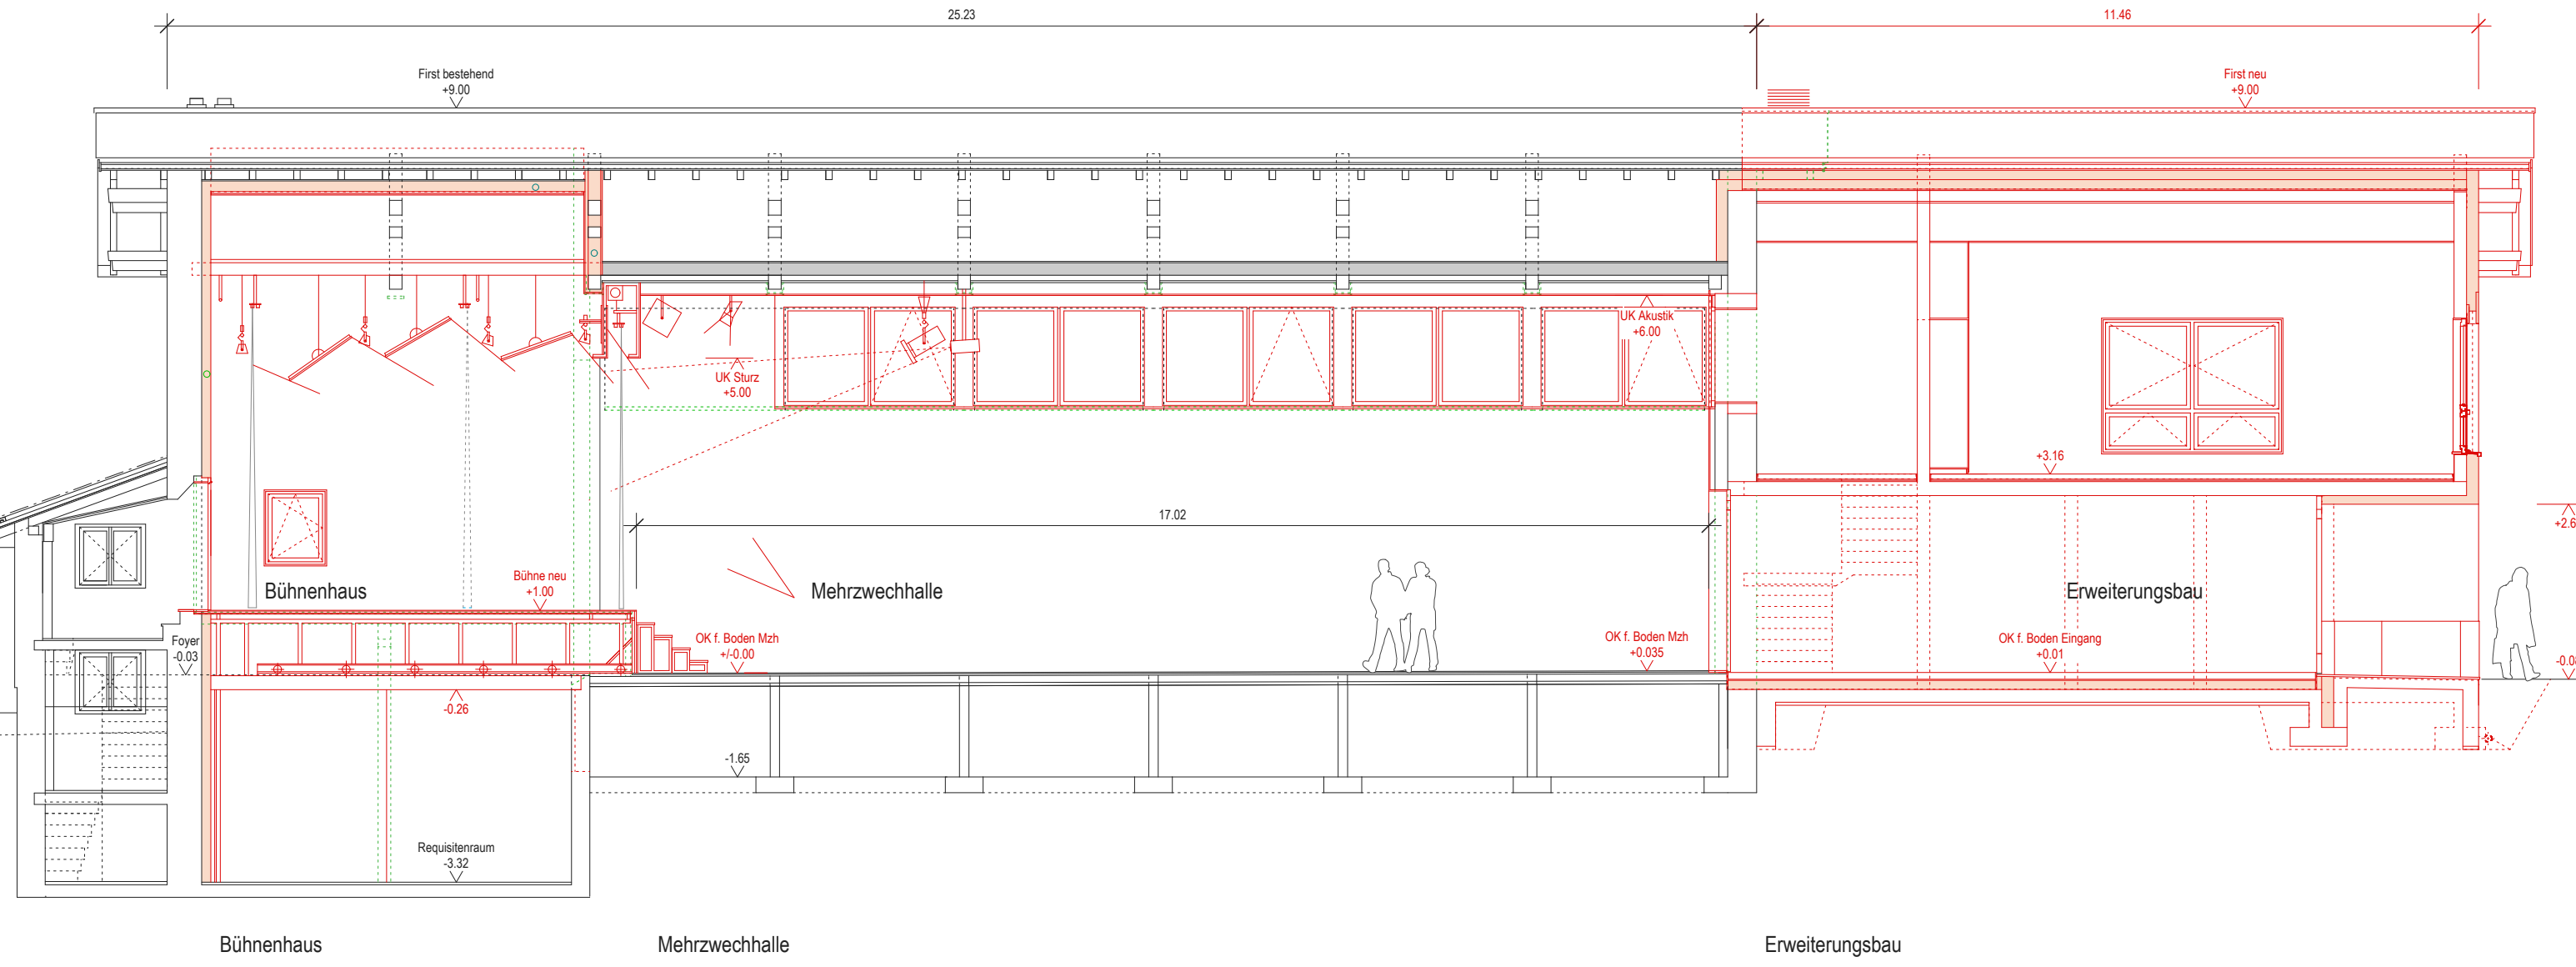

11\_10\_NGeMA - Neugestaltung und Erweiterung Mehrzwechhalle Andeer  
 Politische Gemeinde Andeer, Veia da Scola; 7440 Andeer

Plandokumentation zu Mehrzwechhalle Mst. 1:100 -> vers133

Längsschnitt

Hansjürg Waser, dipl. Architekt HTL, NDS FH ENBau, Veia Granda 59-A; 7440 Andeer  
 fon 081 661 22 66 fax 081 661 17 44 mobile 079 669 23 01 waser@deep.ch