






Kanton Graubünden
Gemeinde Andeer



Konzept Busdepot

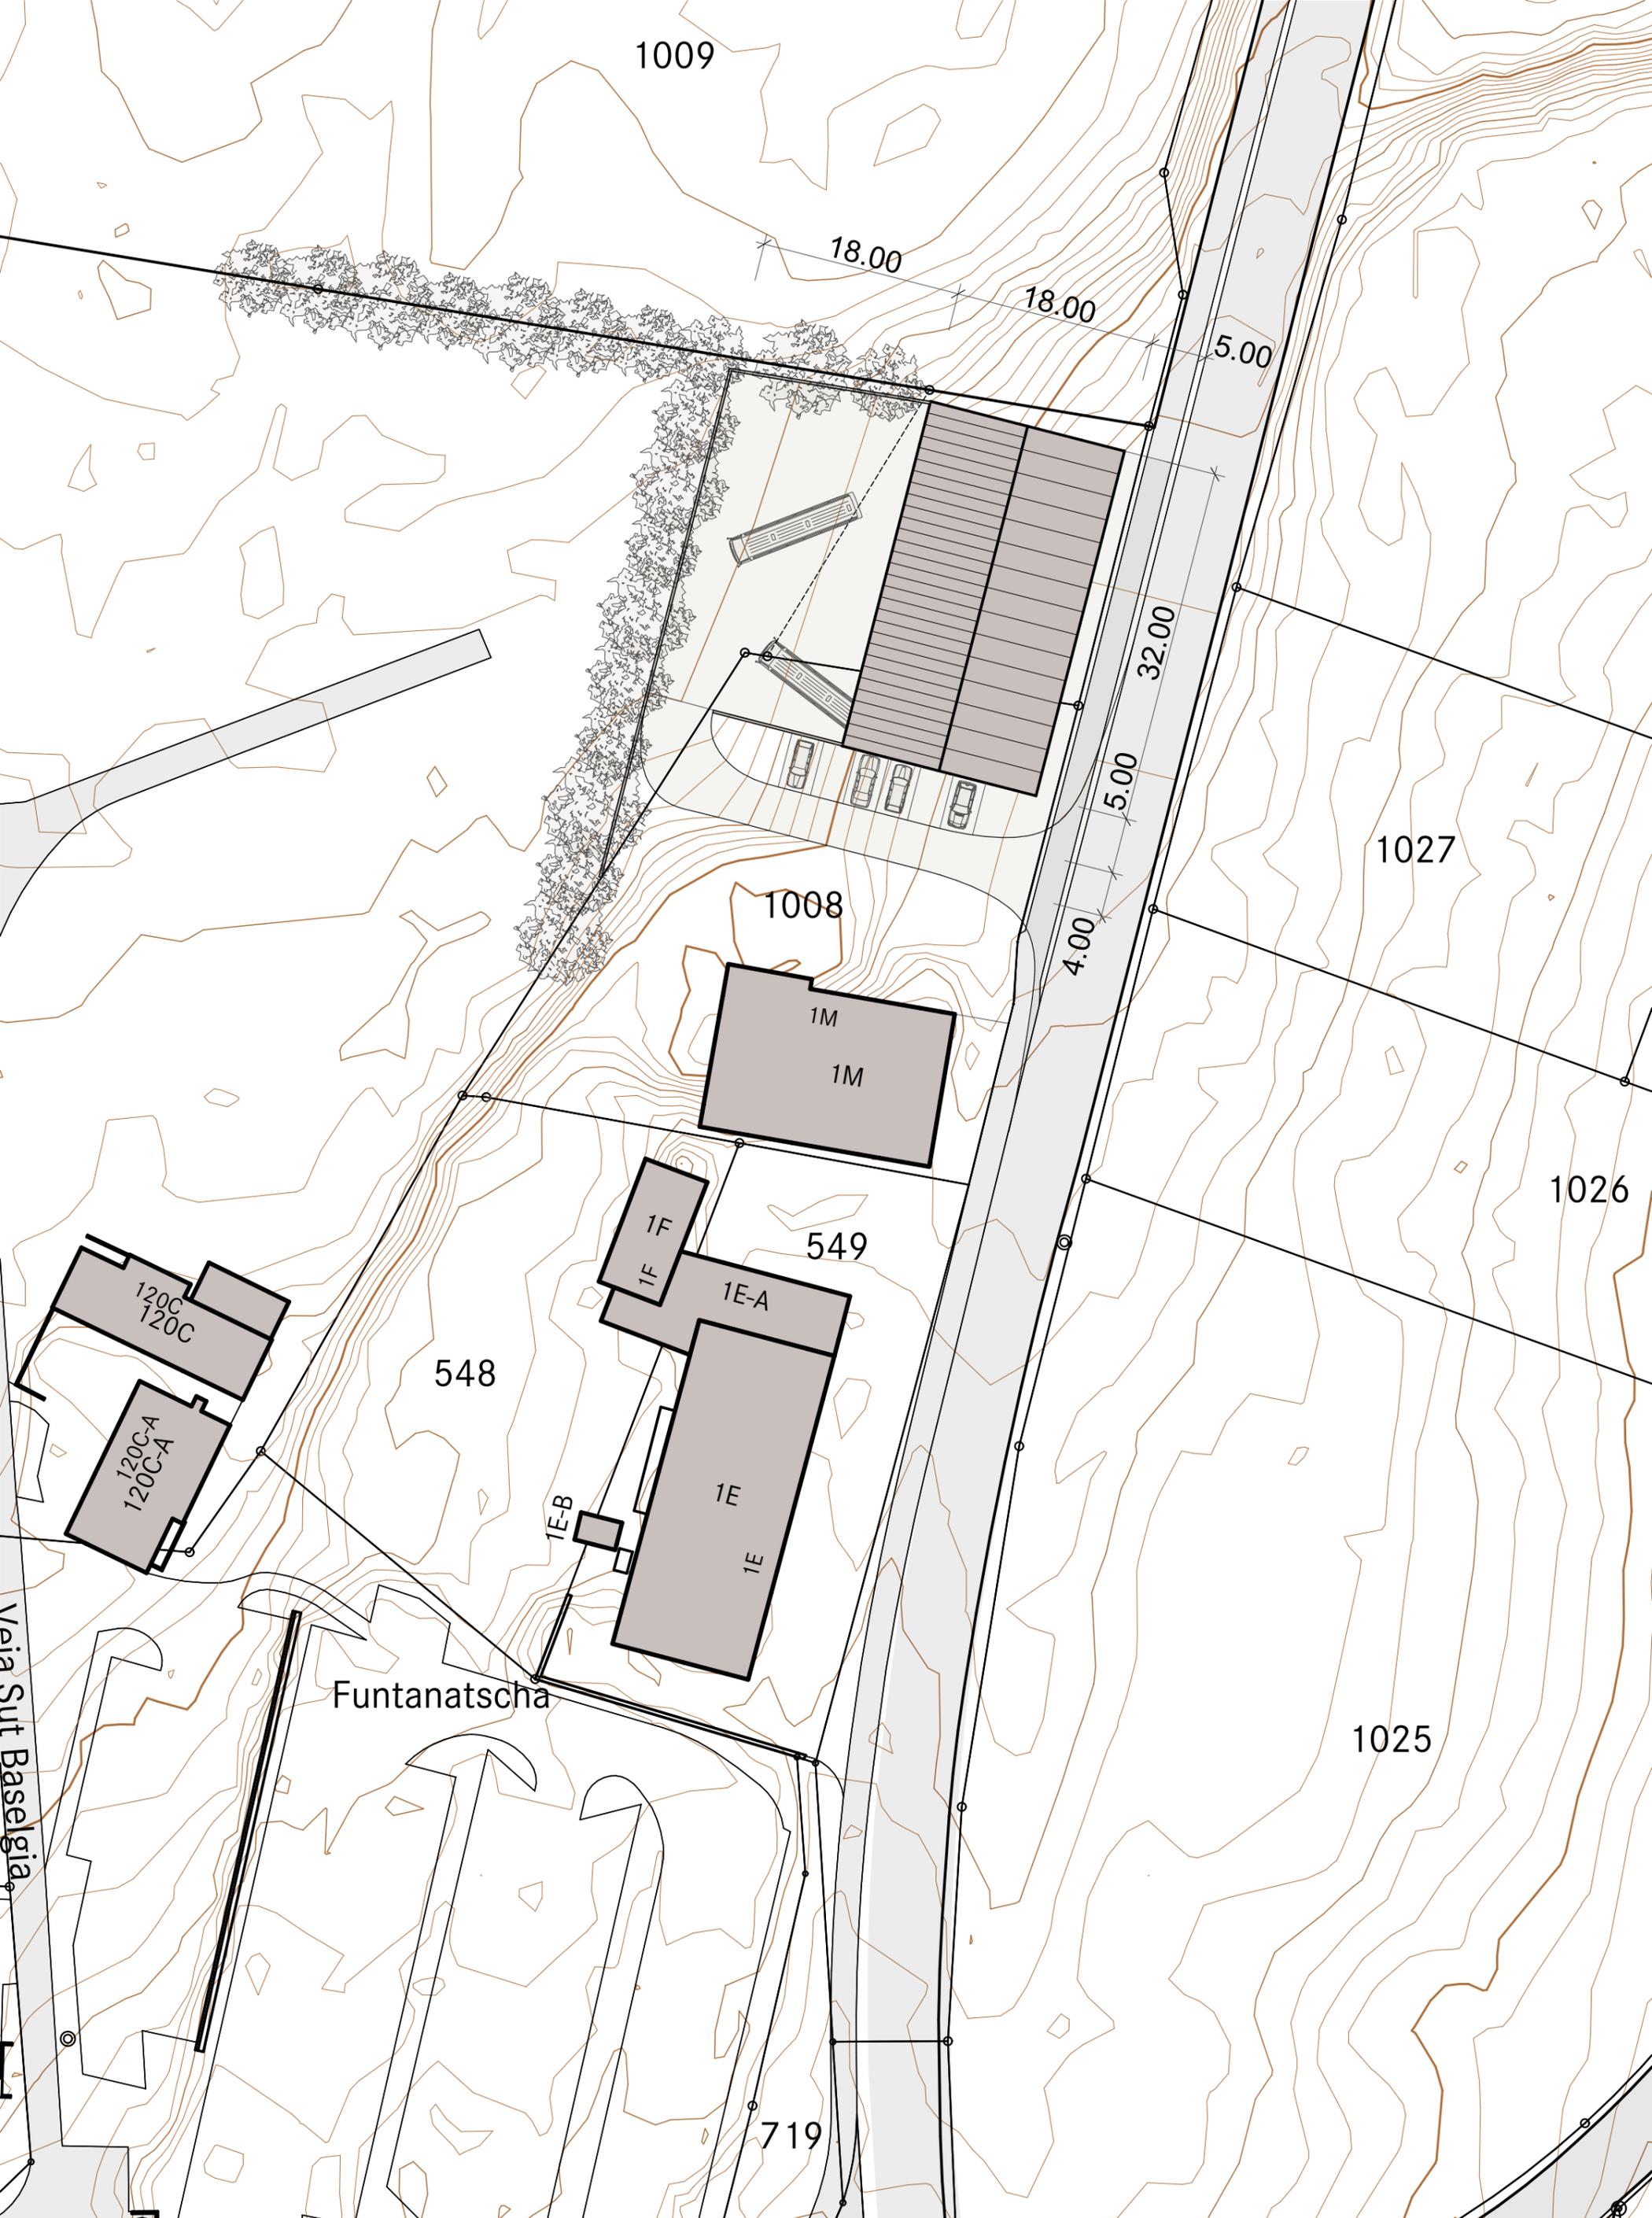


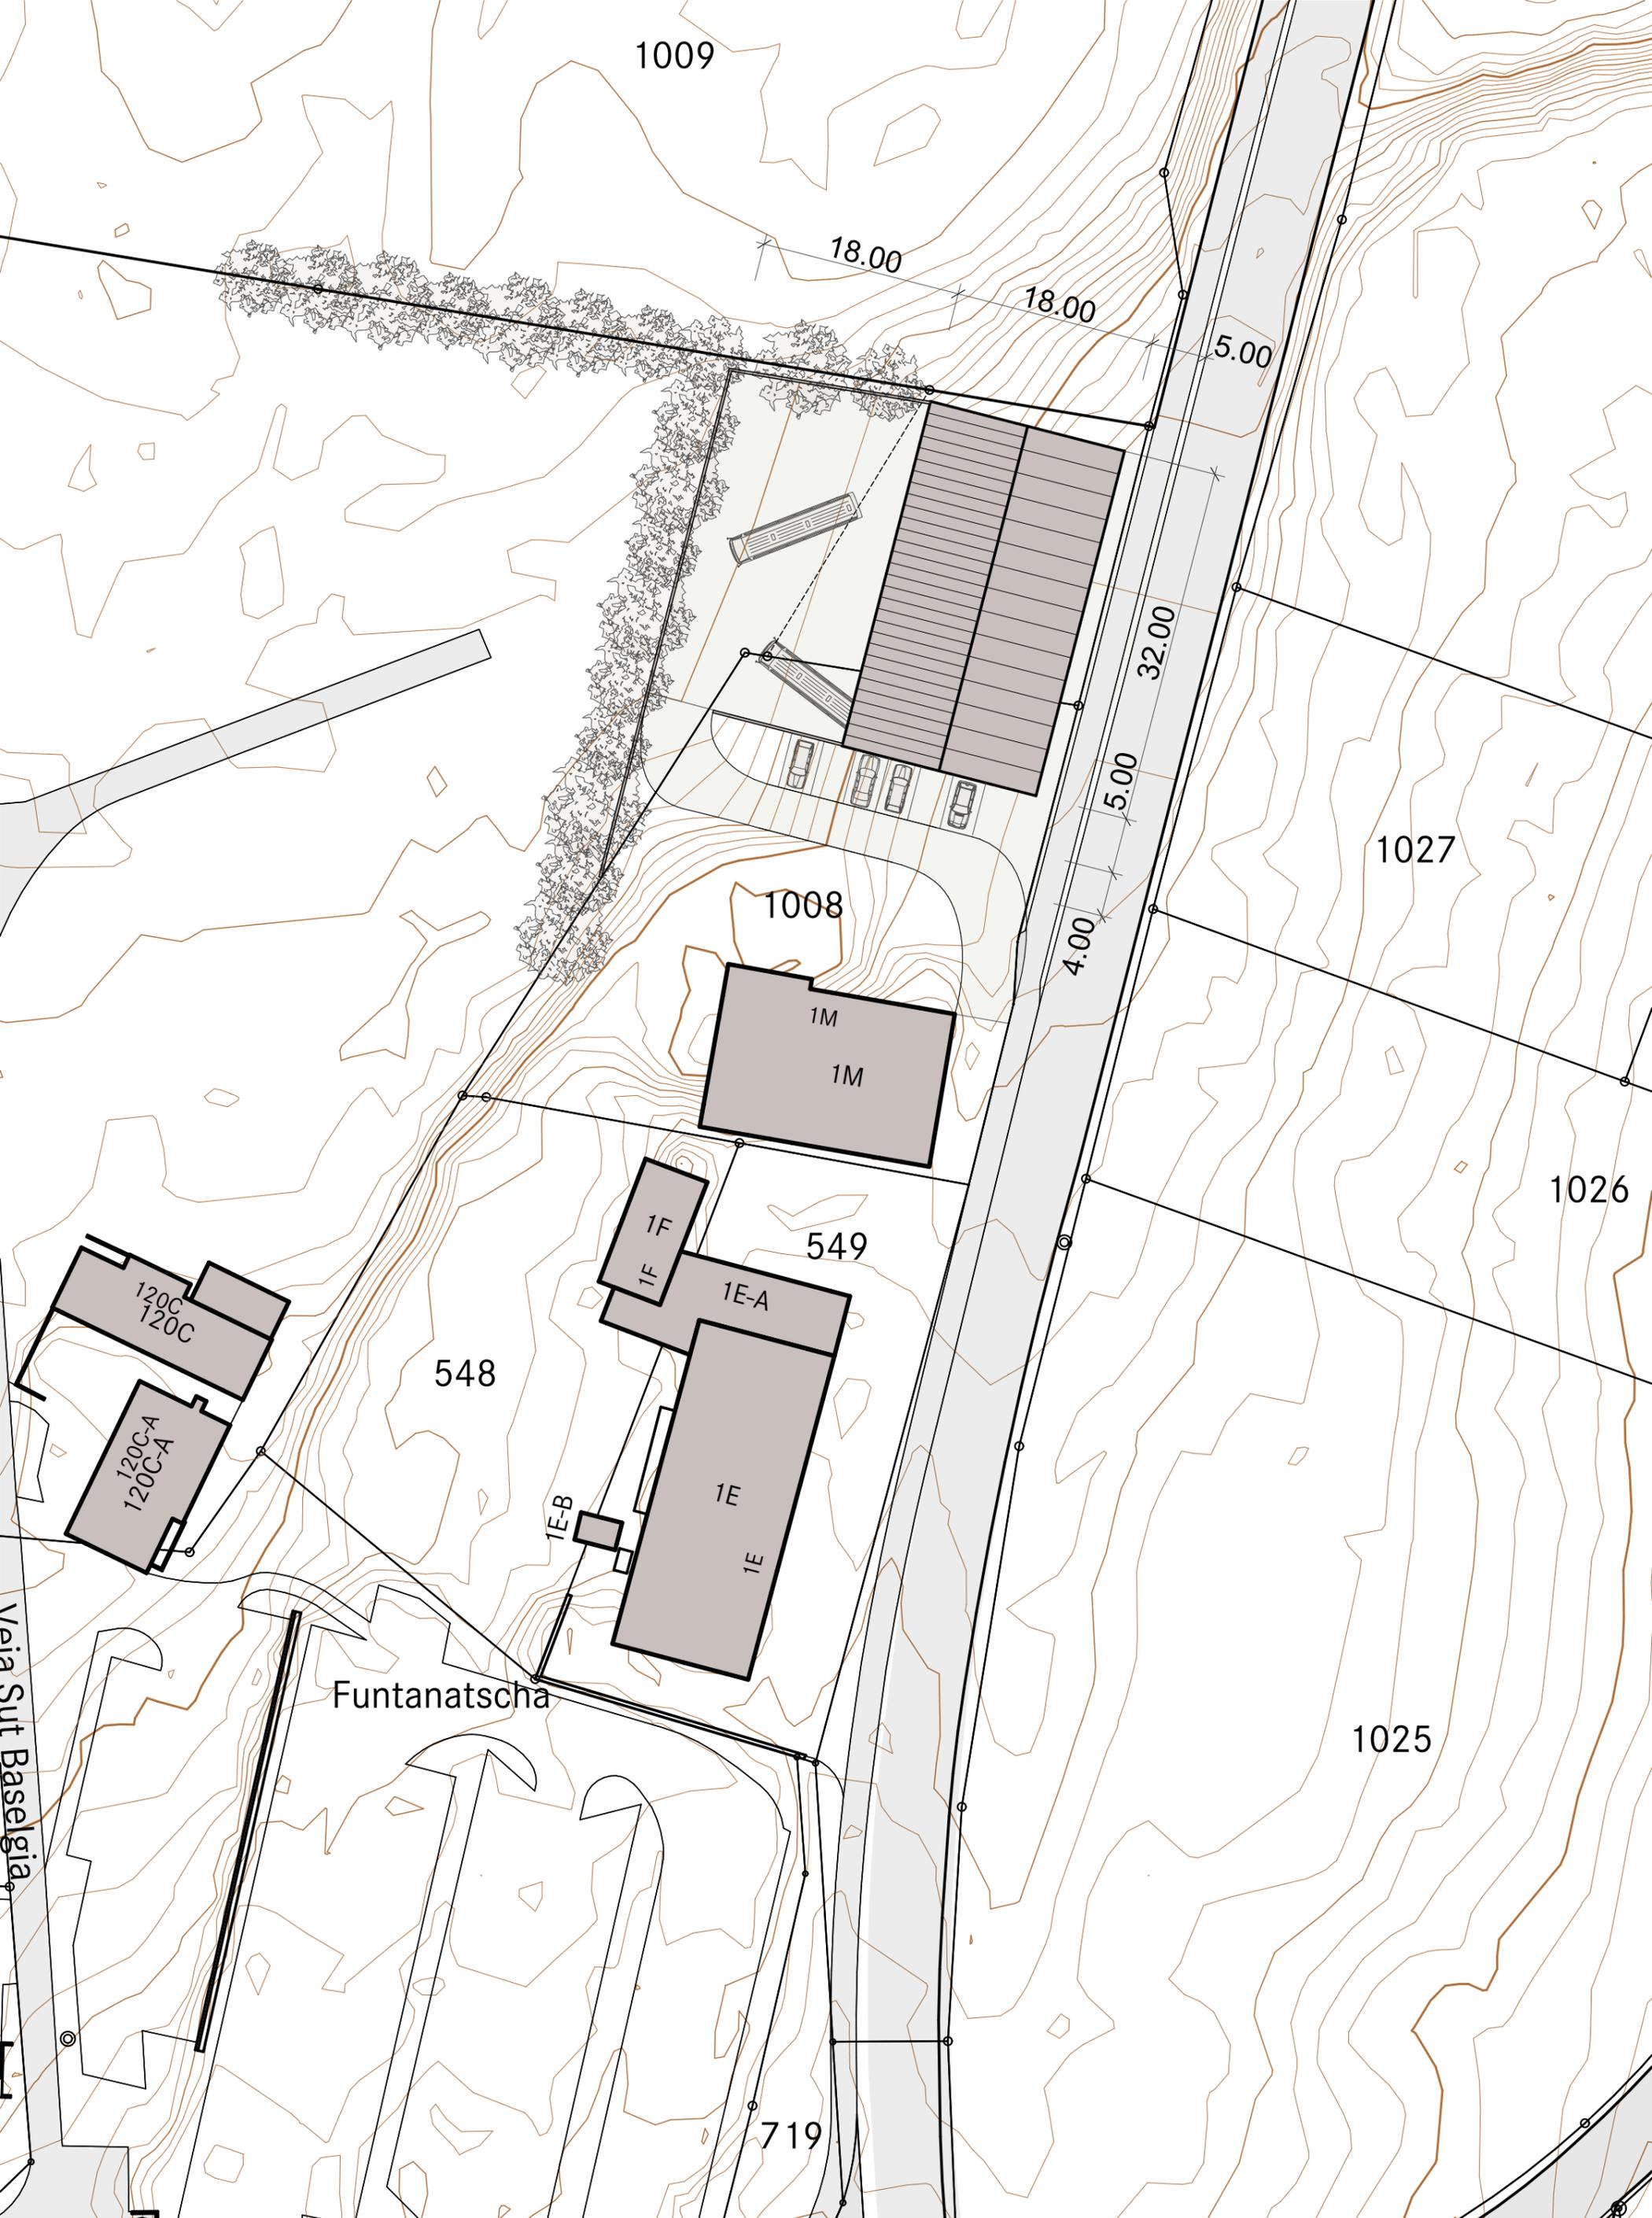



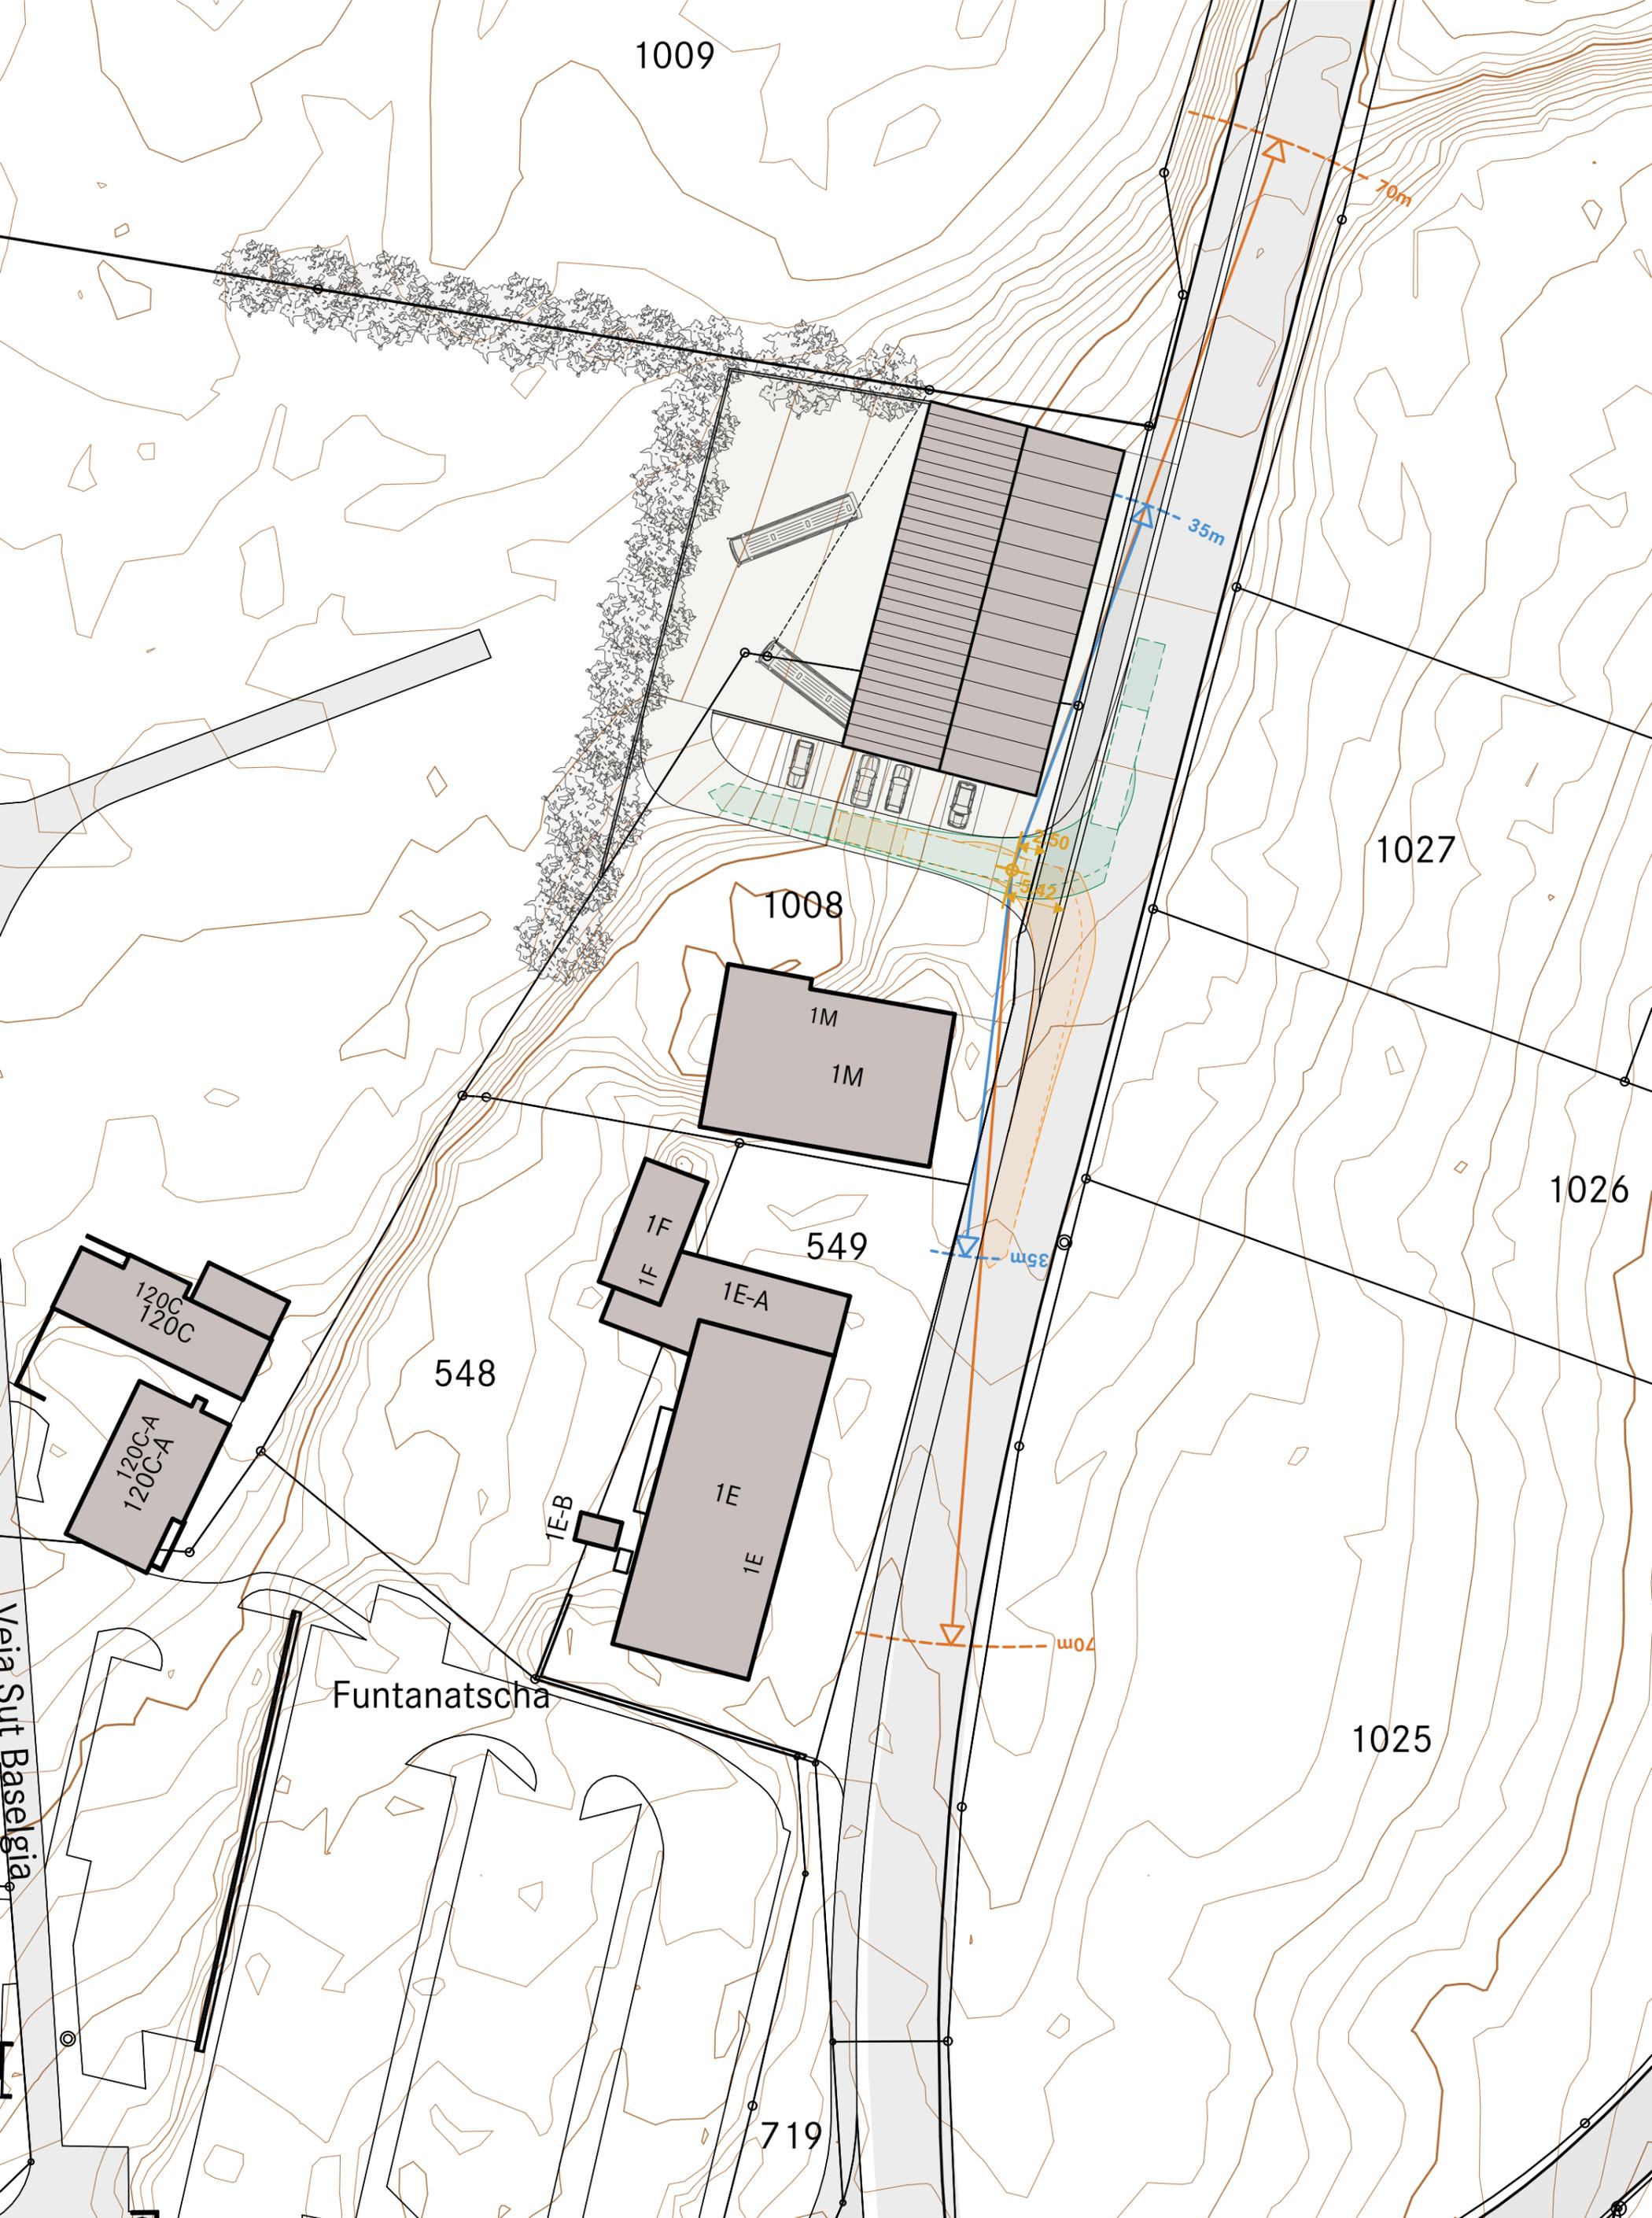

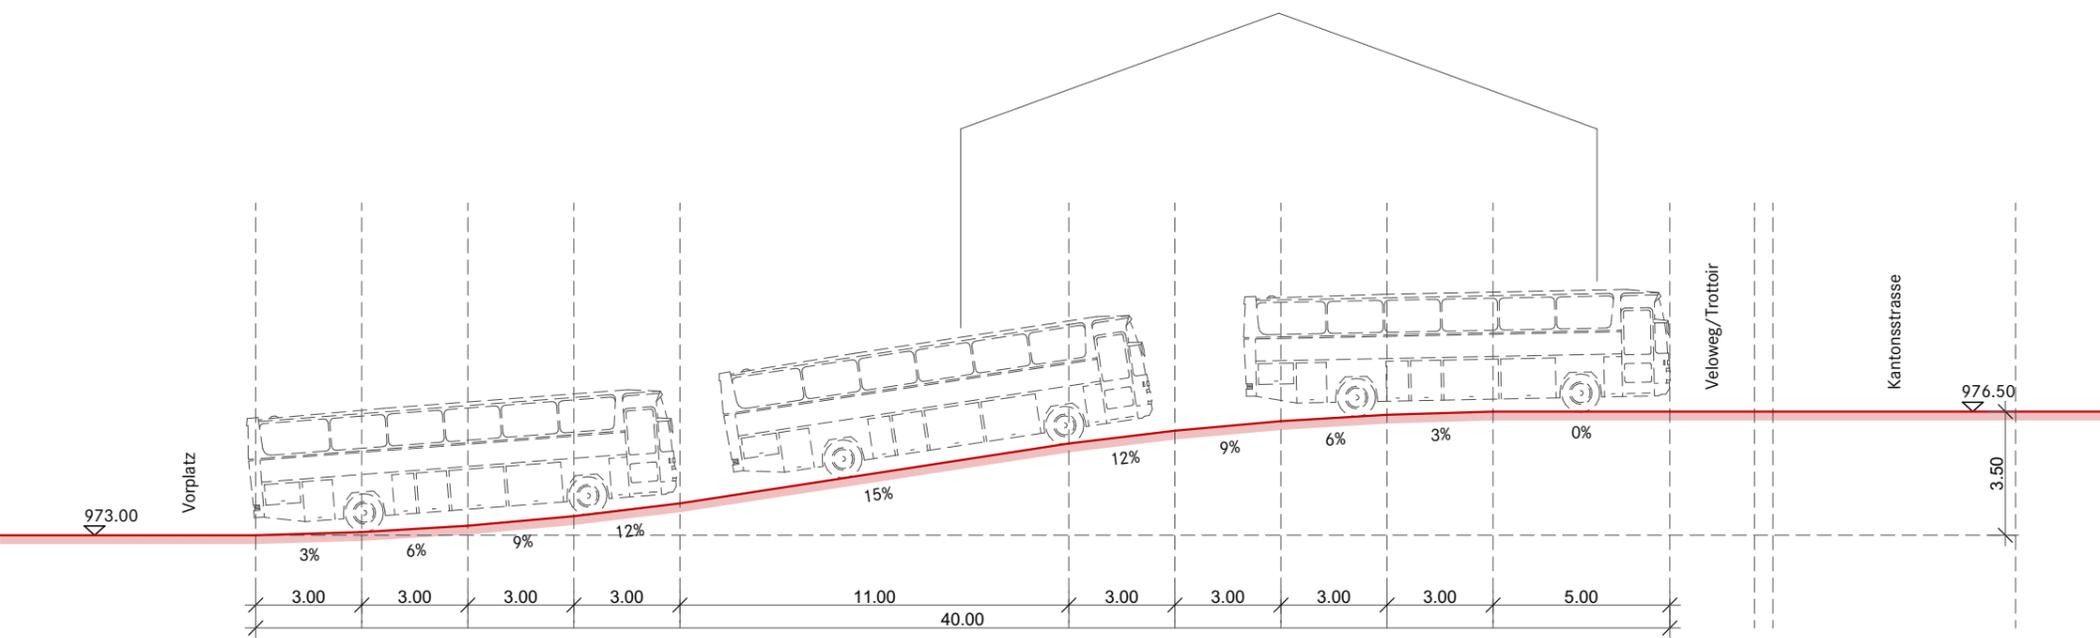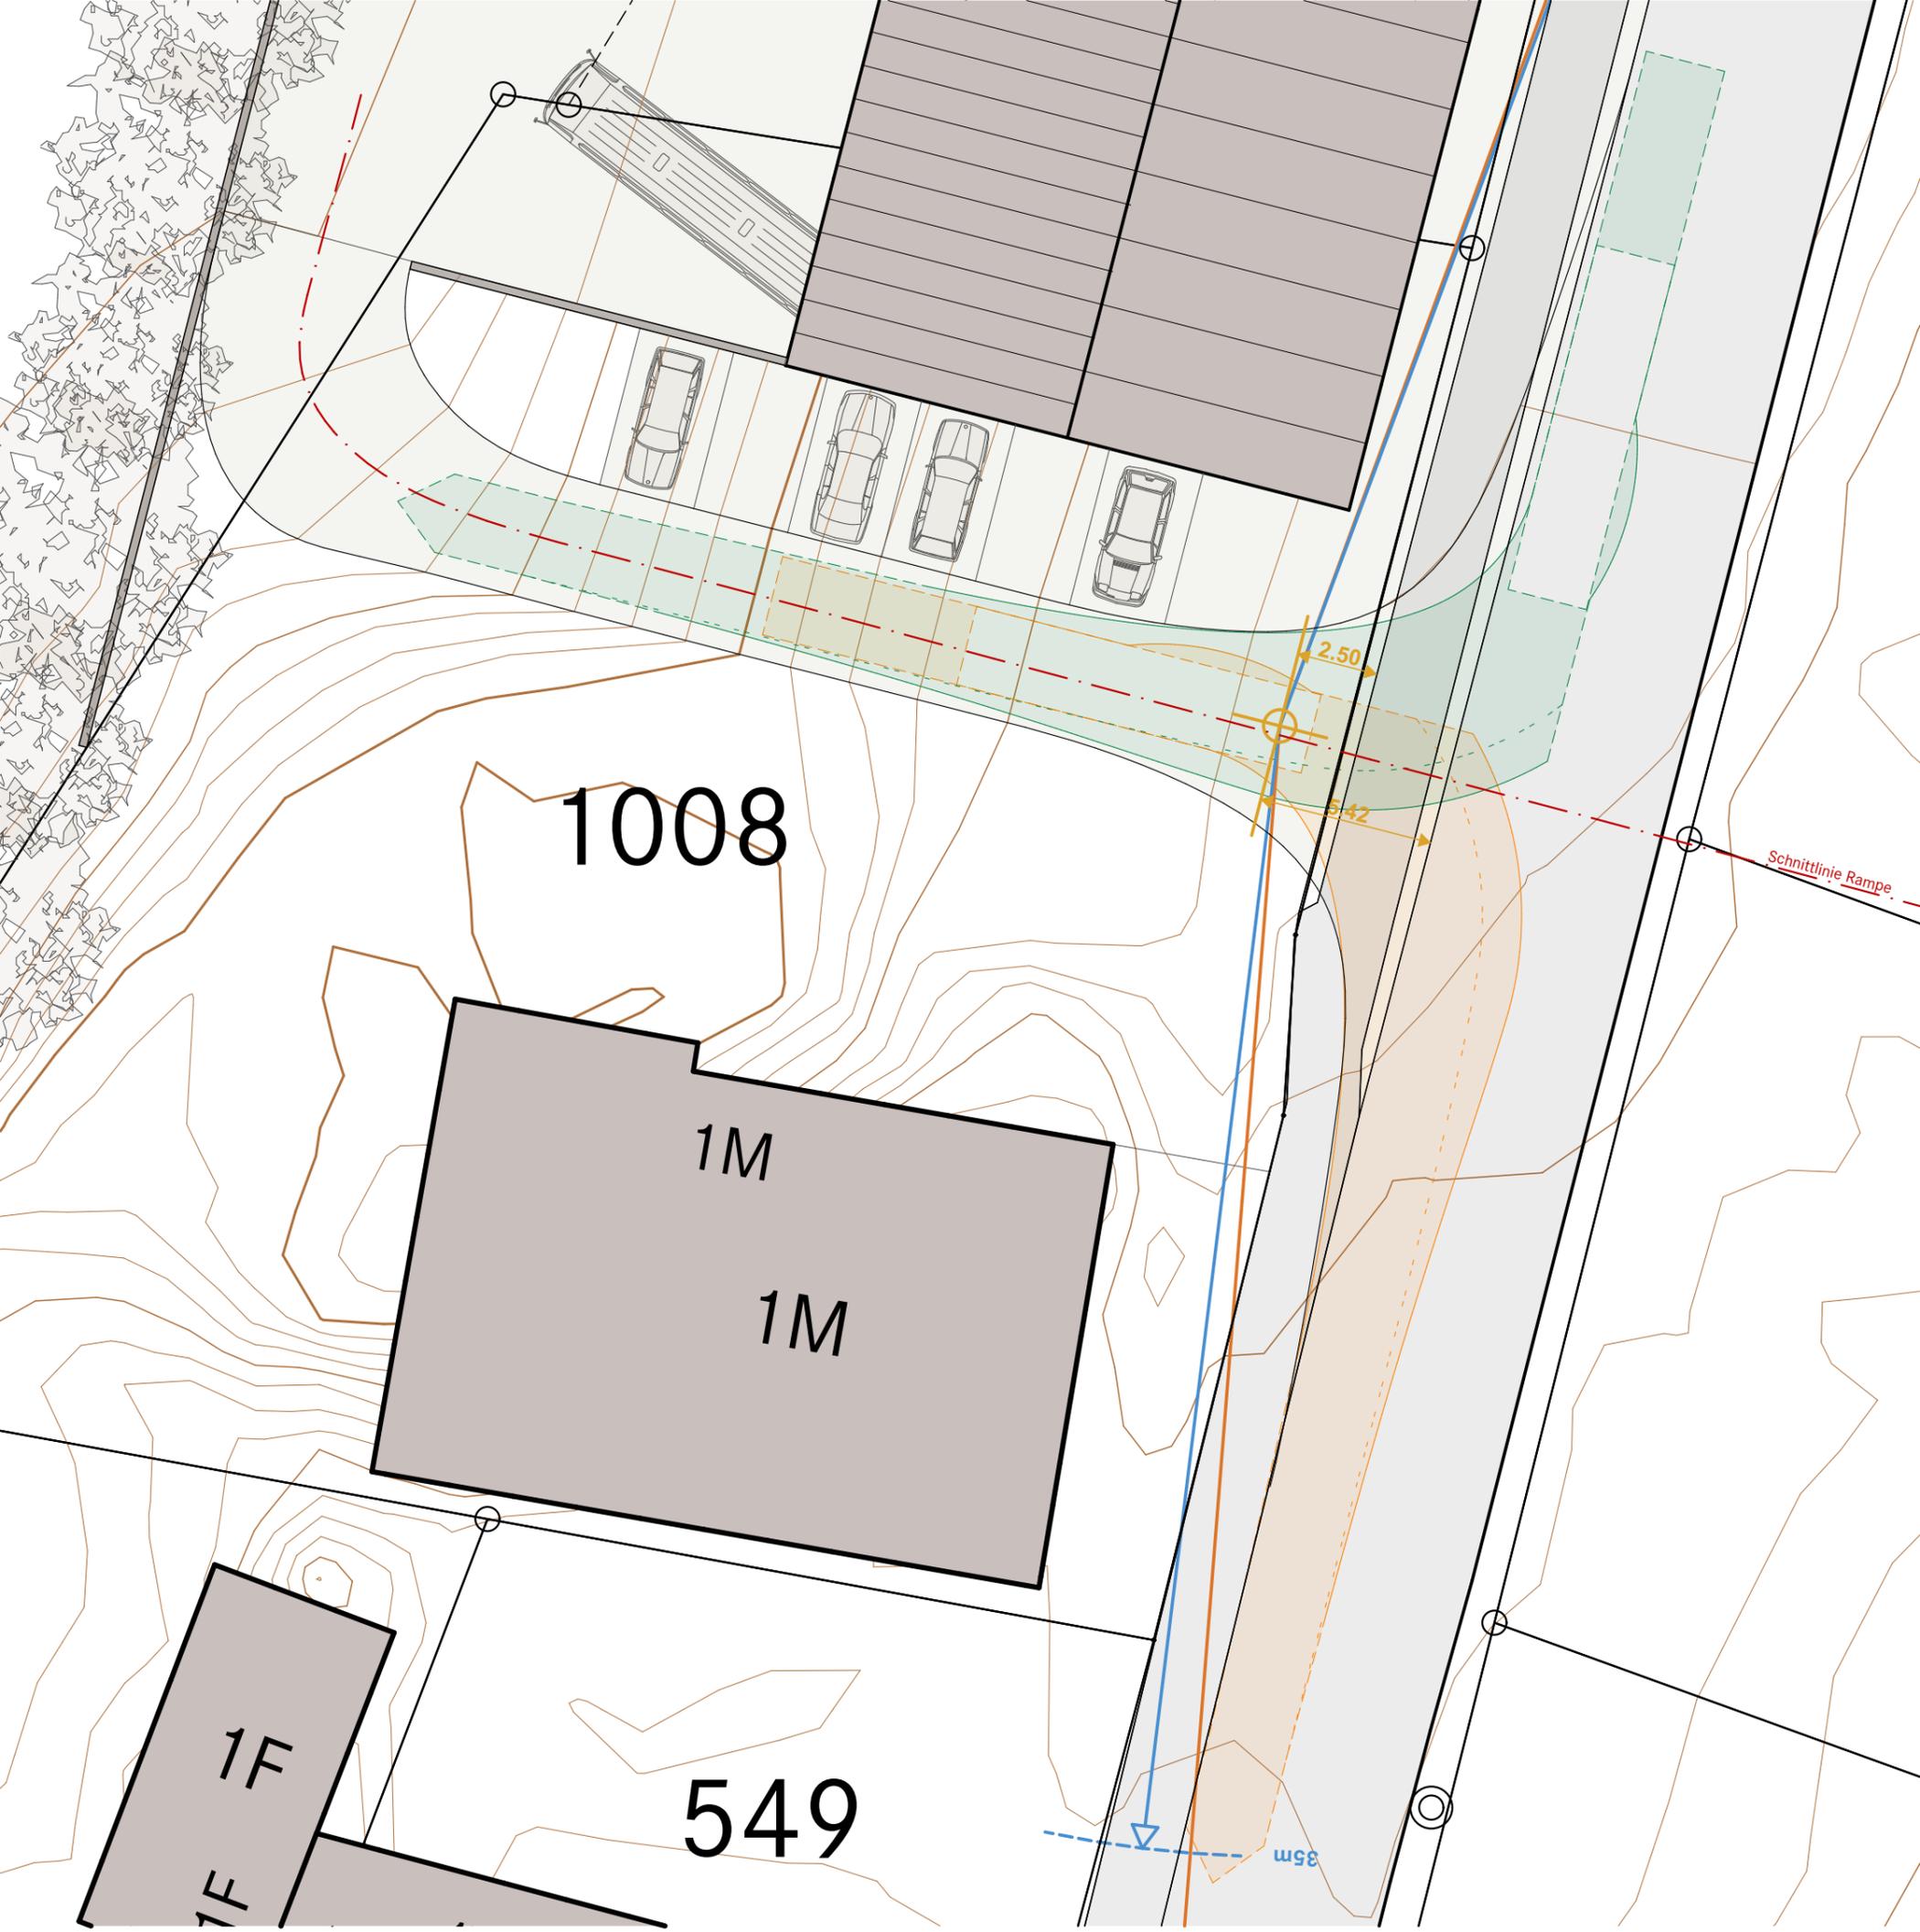


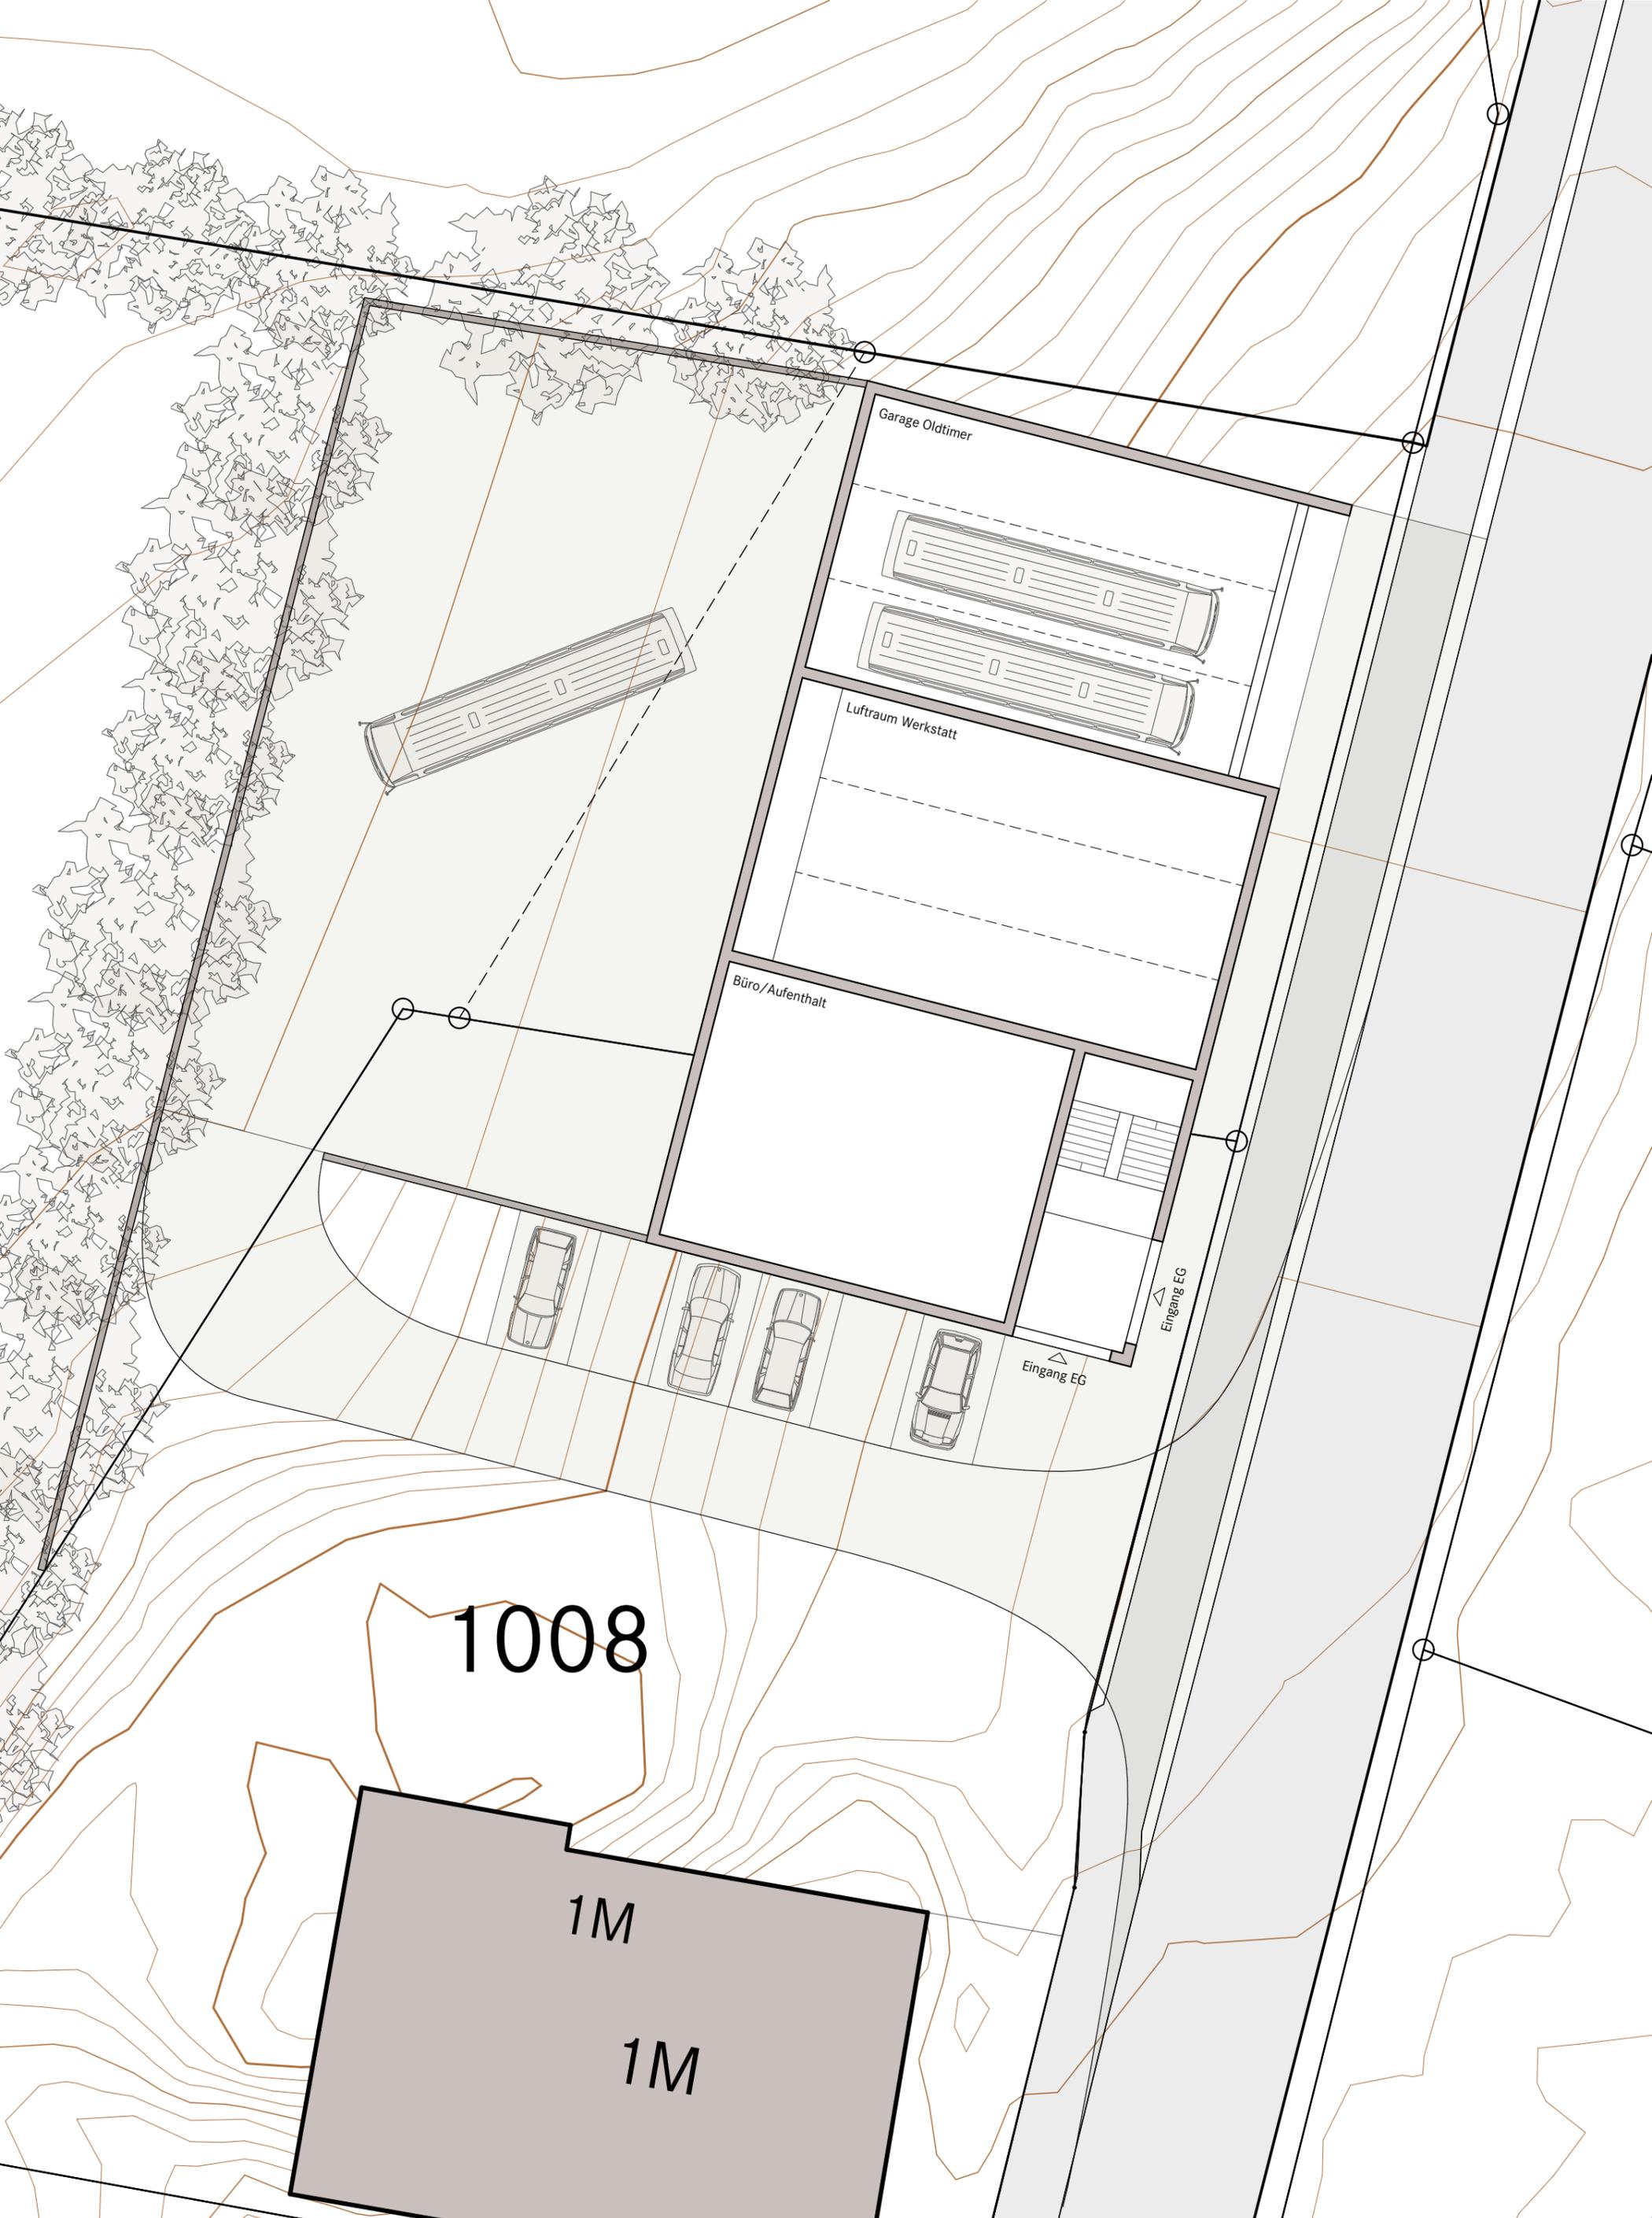


1008

1M


1M

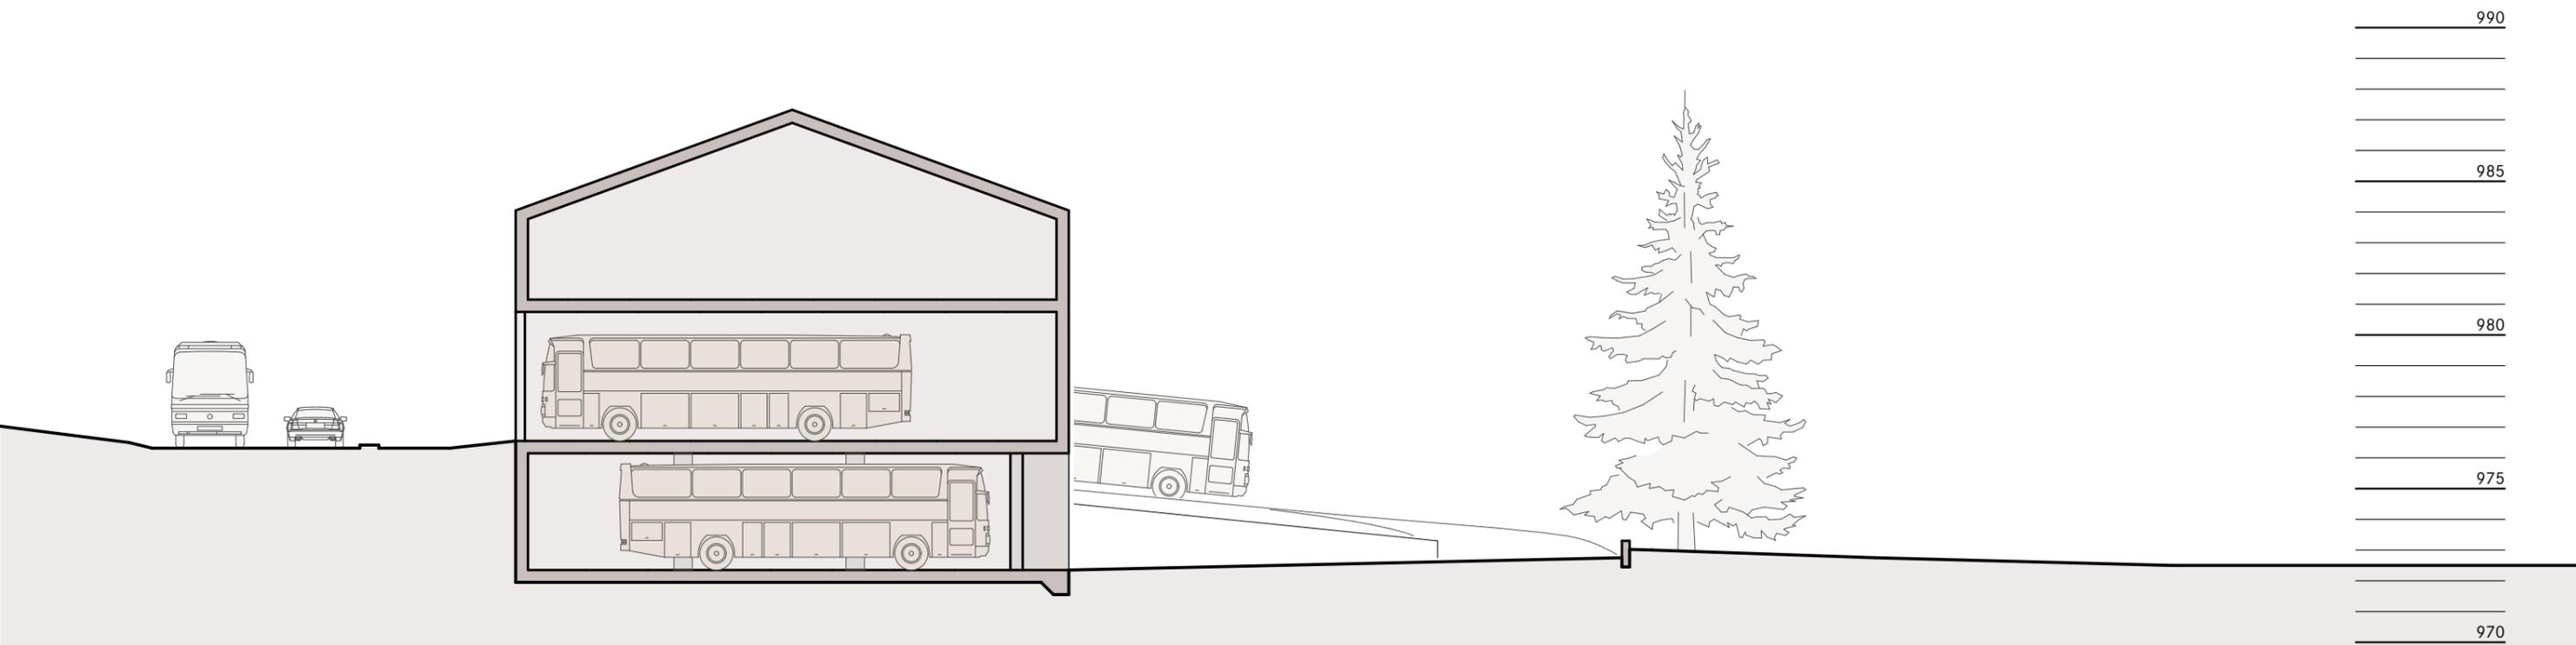

Schnitt 1:200

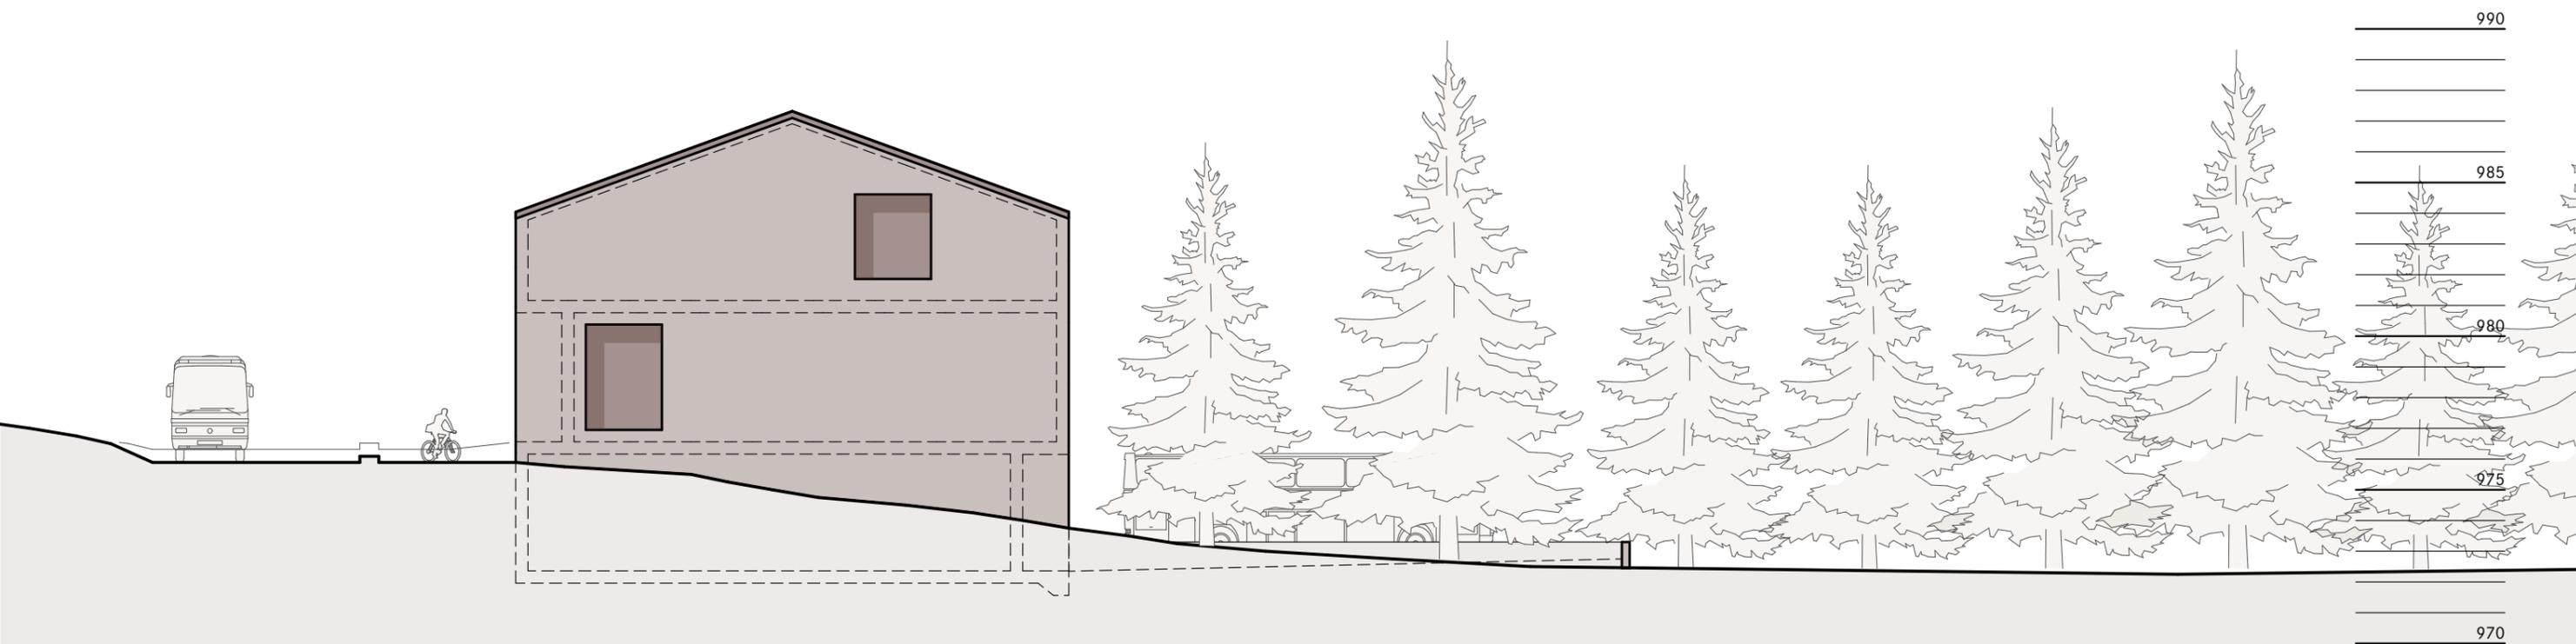

Ansicht Nord 1:200

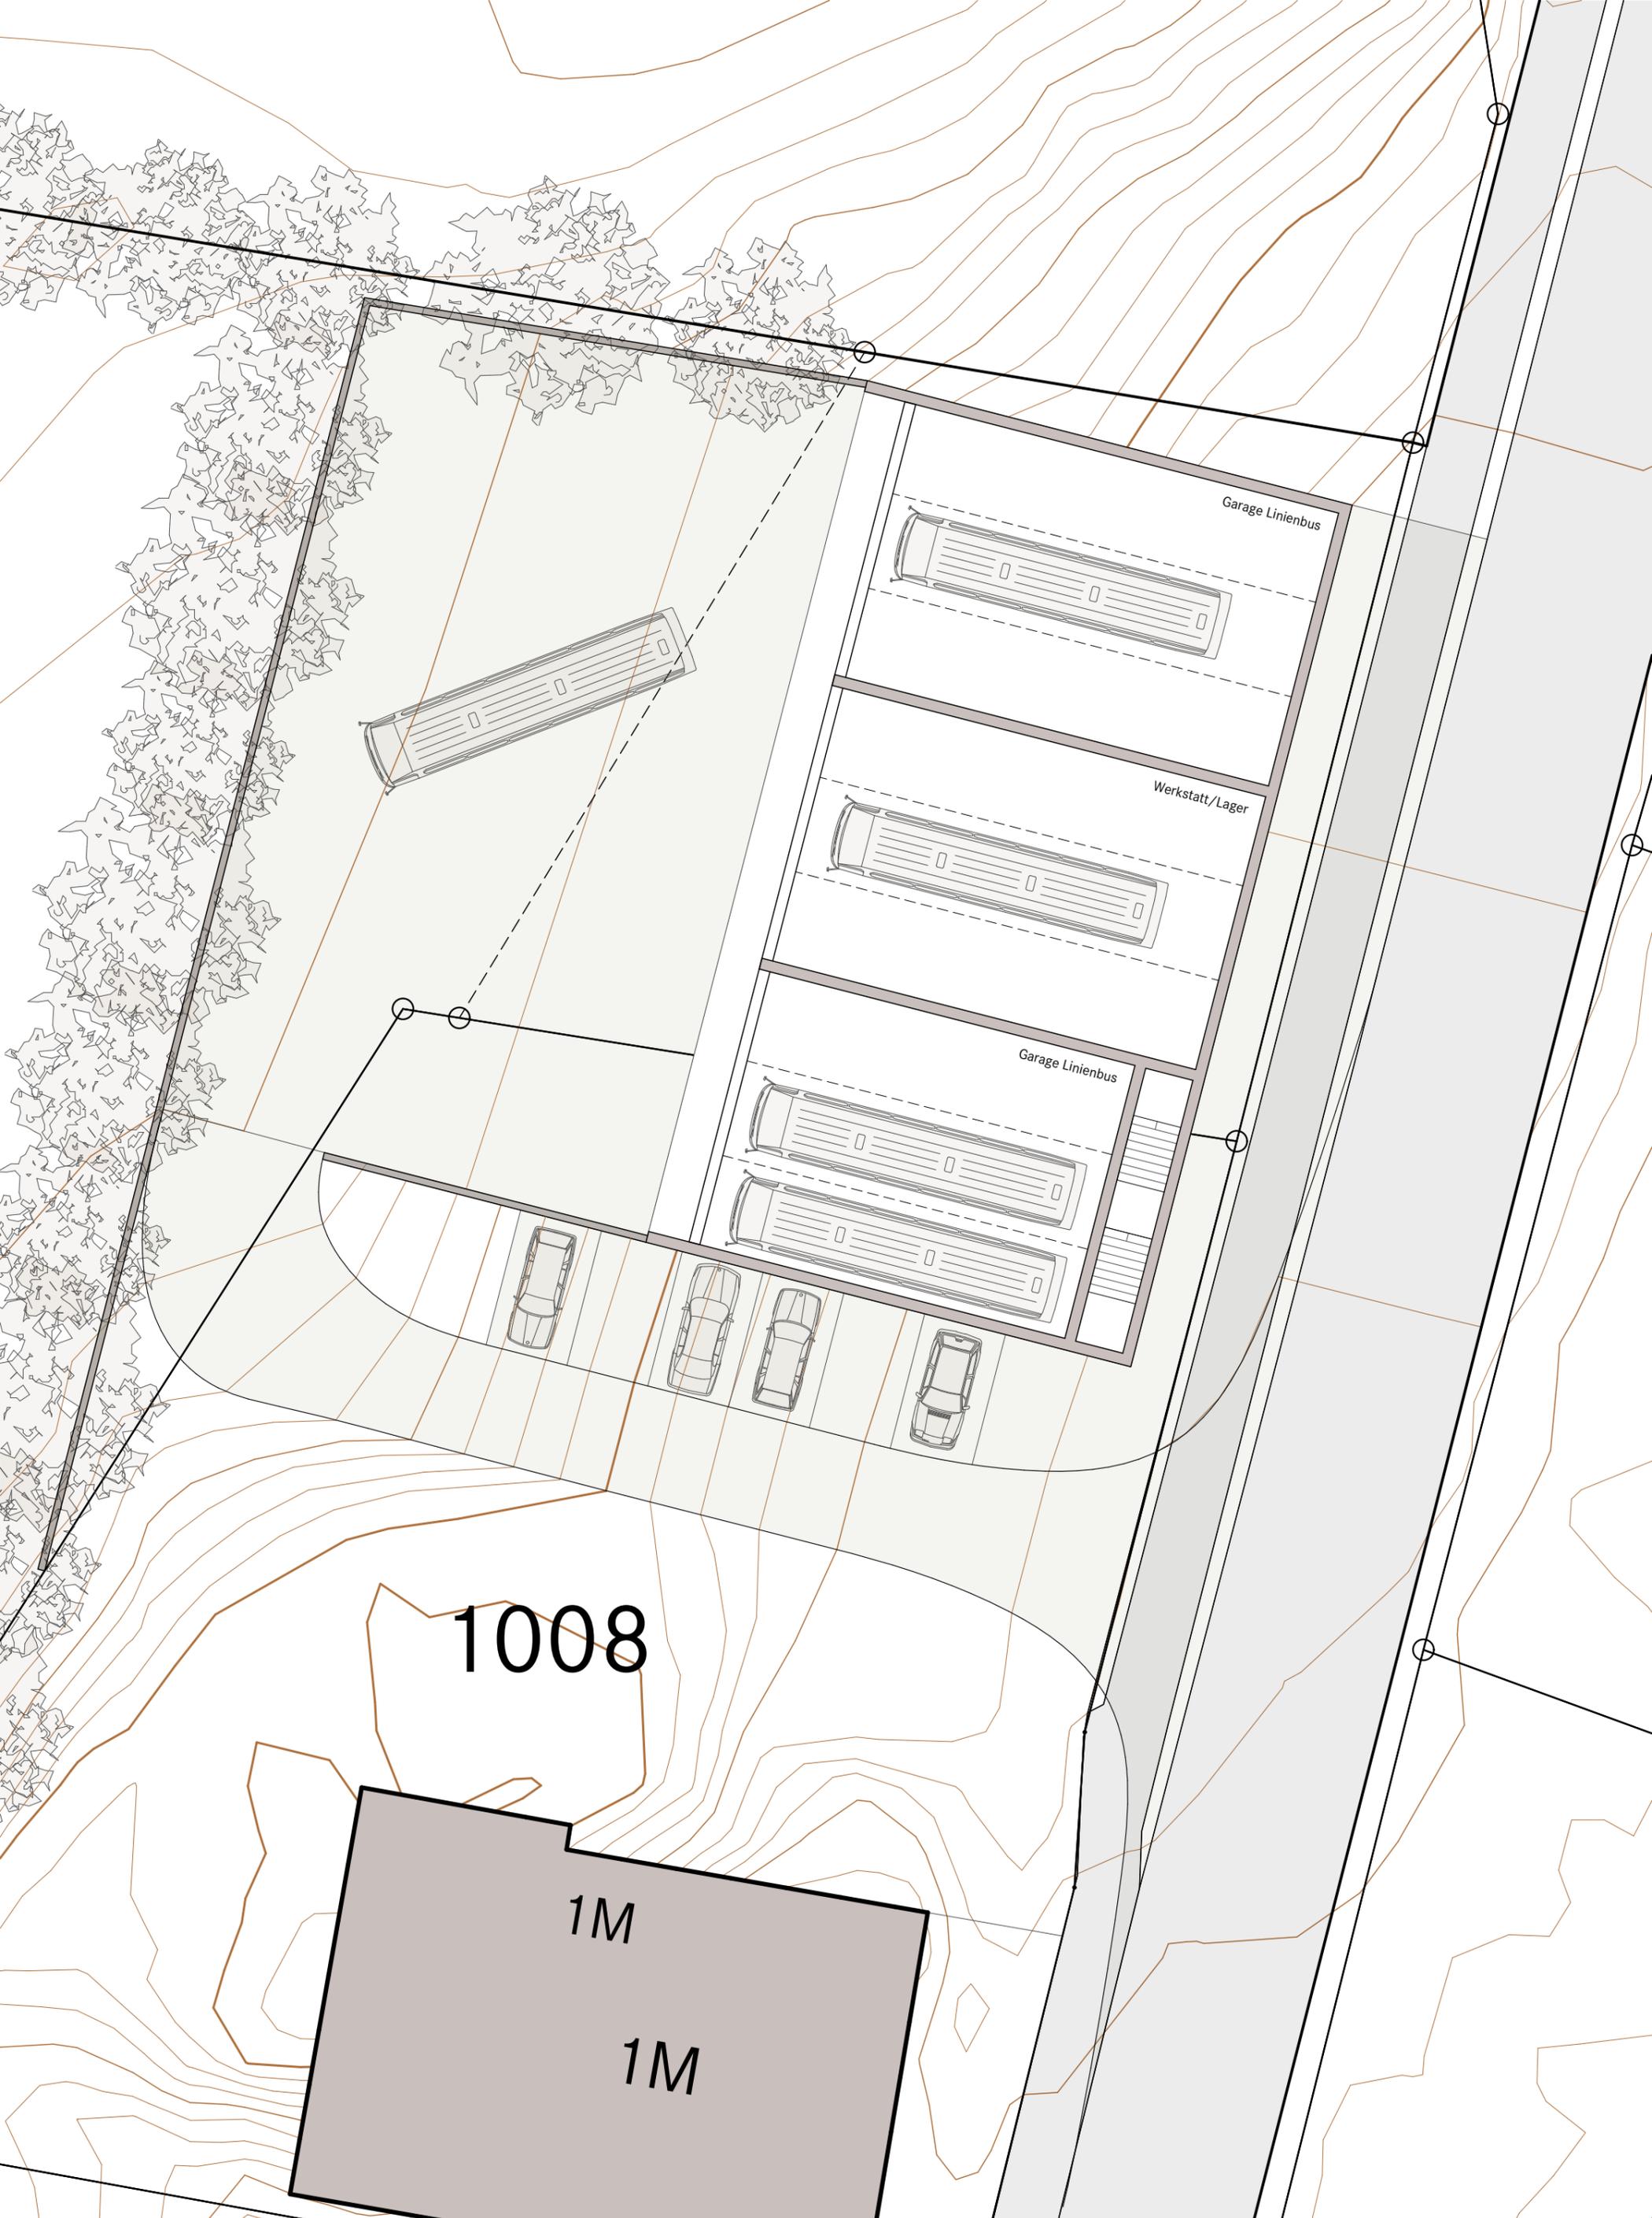

1008

1M

1M

