

Genereller Erschliessungsplan
1:2 000

Andeer / Bavugls

2. Mitwirkungsaufgabe

Von der Gemeindeversammlung beschlossen am: _____

Der Gemeindegäsident: _____


Die Gemeindevorsteherin: _____

Von der Regierung genehmigt am: _____ RB: _____

Der Präsident: _____

Der Kantonalekt: _____

Bavugls

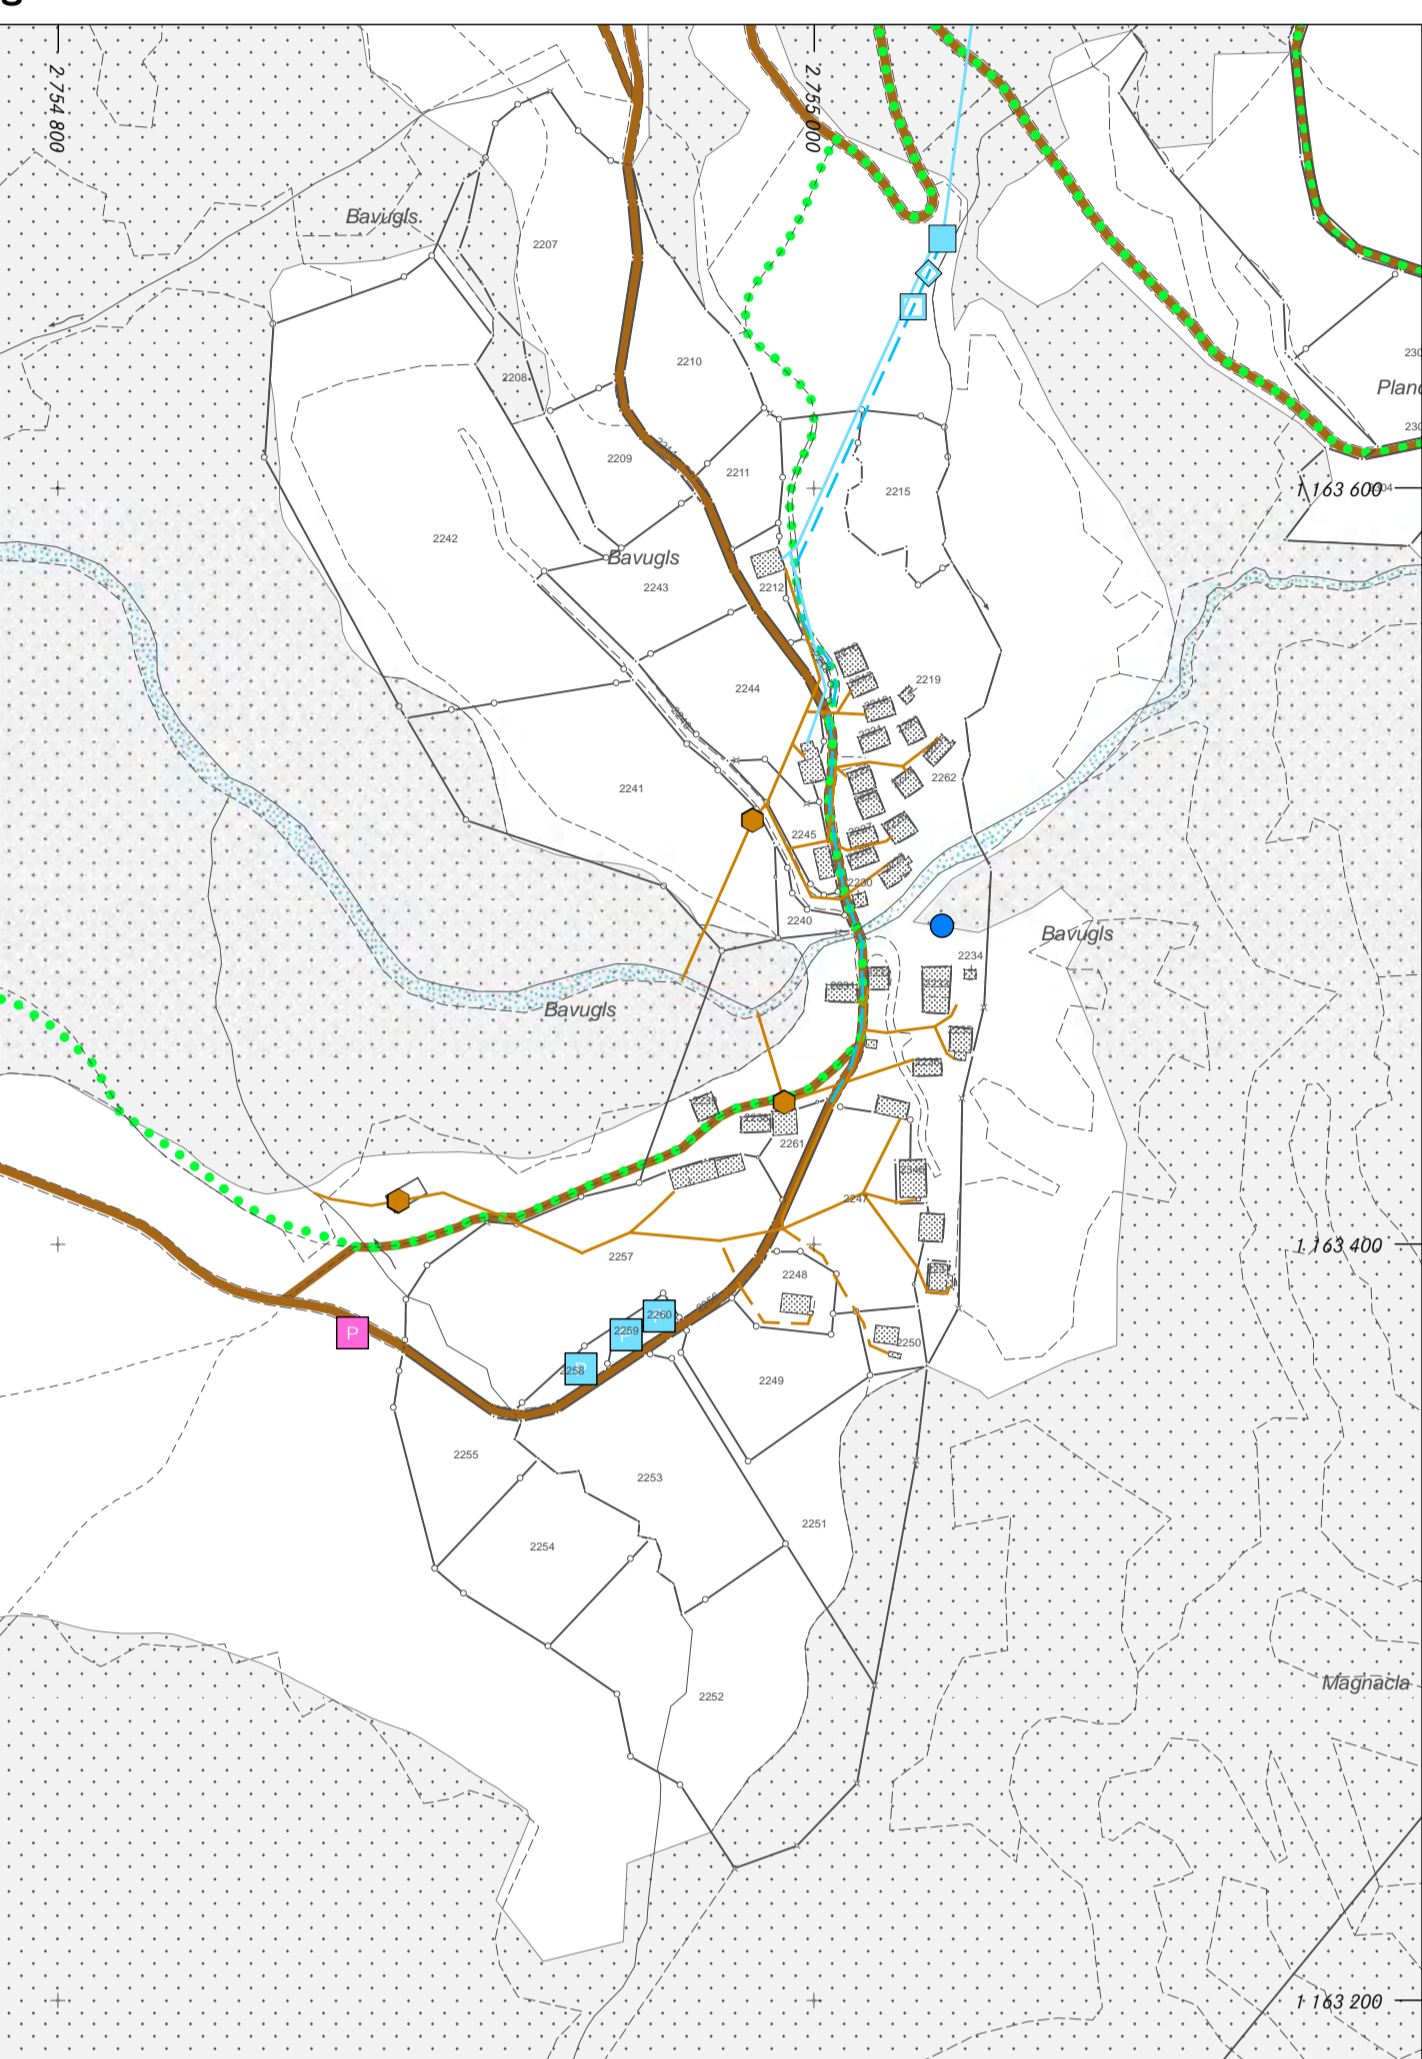

bestehend	geplant	aufzuheben		
			Erschliessungsstrasse	Art. 46 BauG
			Private Erschliessungsstrasse	Art. 46 BauG
			Land- und Forstwirtschaftsweg	Art. 46 BauG
			Privater Land- und Forstwirtschaftsweg	Art. 46 BauG
			Radweg	Art. 46 BauG
			Fussweg	Art. 46 BauG
			Fuss- und Wanderweg	Art. 46 BauG
			Winterwanderweg	Art. 48 BauG
			Langlaufweg	Art. 48 BauG
			Bereich Parkierungskonzept	Art. 77 BauG
			Öffentliche Parkierung	Art. 46 BauG
			Parkplatz	Art. 46 BauG
			Parkplatz Landwirtschaft	Art. 46 BauG
			Bushaltestelle	Art. 46 BauG
			Wasserleitung	Art. 47 BauG
			Private Brauchwasserleitung	Art. 47 BauG
			Private Mineralwasserleitung (geschützte Lage)	Art. 47 BauG
			Quelle gefasst	Art. 47 BauG
			Reservoir	Art. 47 BauG
			Privates Reservoir	Art. 47 BauG
			Private Fassung Überlauf Reservoir	Art. 47 BauG
			Hydrant	Art. 47 BauG
			Schmutz- und Mischwasserleitung	Art. 47 BauG
			Private Schmutz- und Mischwasserleitung	Art. 47 BauG
			Regenwasserleitung	Art. 47 BauG
			Private ARA	Art. 47 BauG
			Toilette	Art. 47 BauG
			Installationsbereich	Art. 38 BauG

Informative Inhalte	
	Nationalstrasse NSG
	Kantonale Hauptstrasse SHG
	Kantonale Verbindungsstrasse BVG
	Hochspannungseitung HEG
	Mittelspannungseitung MEG
	Ökostromleitung ÖLG
	Trafostation EAG
	Unterwerk EAG
	Wald WaG/KWaG
	Bauzone
	Gewässer
	Gebäudeprojiziert

Es gilt der Generelle Erschliessungsplan:
1. Genereller Erschliessungsplan Coülmet
1:1000 vom 21.11.2017

WaG: Bundesgesetz über den Wald
MEG: Bundesgesetz über die Massnahmen
RE: Bundesgesetz über die Richtungsangaben
BAG: Bundesgesetz über die Baugestaltung
BVG: Strassengesetz des Kantons Graubünden
NSG: Kantonsstrassen
BauG: Baugesetz der Gemeinde

